

До оприлюднення
Г. Кошечко

ПРОЕКТ

Автор проекту
Міський голова
Г. Дикий


Про розроблення детального плану
території сектору № 56 міста Біла Церква

Розглянувши подання міського голови, на підставі законів України «Про місцеве самоврядування в Україні», «Про регулювання містобудівної діяльності», п. 36 постанови Кабінету Міністрів України від 25.05.2011 року № 559 «Про містобудівний кадастр», рішення Білоцерківської міської ради від 01 лютого 2018 року № 1985-46-VII «Про внесення змін до Програми розробки містобудівної документації для використання територіальною громадою м. Біла Церква на період 2015-2019 рр. (зі змінами), затвердженої рішенням міської ради від 31 березня 2015 року №1444-73-VI», міська рада вирішила:

1. Розробити детальний план території сектору № 56 міста Біла Церква, острову «Дитинство» орієнтовною площею 39,7 га згідно з Додатком 1.
2. Управлінню містобудування та архітектури Білоцерківської міської ради виступити замовником детального плану території.
3. Контроль за виконанням даного рішення покласти на постійну комісію Білоцерківської міської ради з питань земельних відносин та земельного кадастру, планування території, будівництва, архітектури, охорони пам'яток, історичного середовища та благоустрою.

Міський голова

Г. Дикий

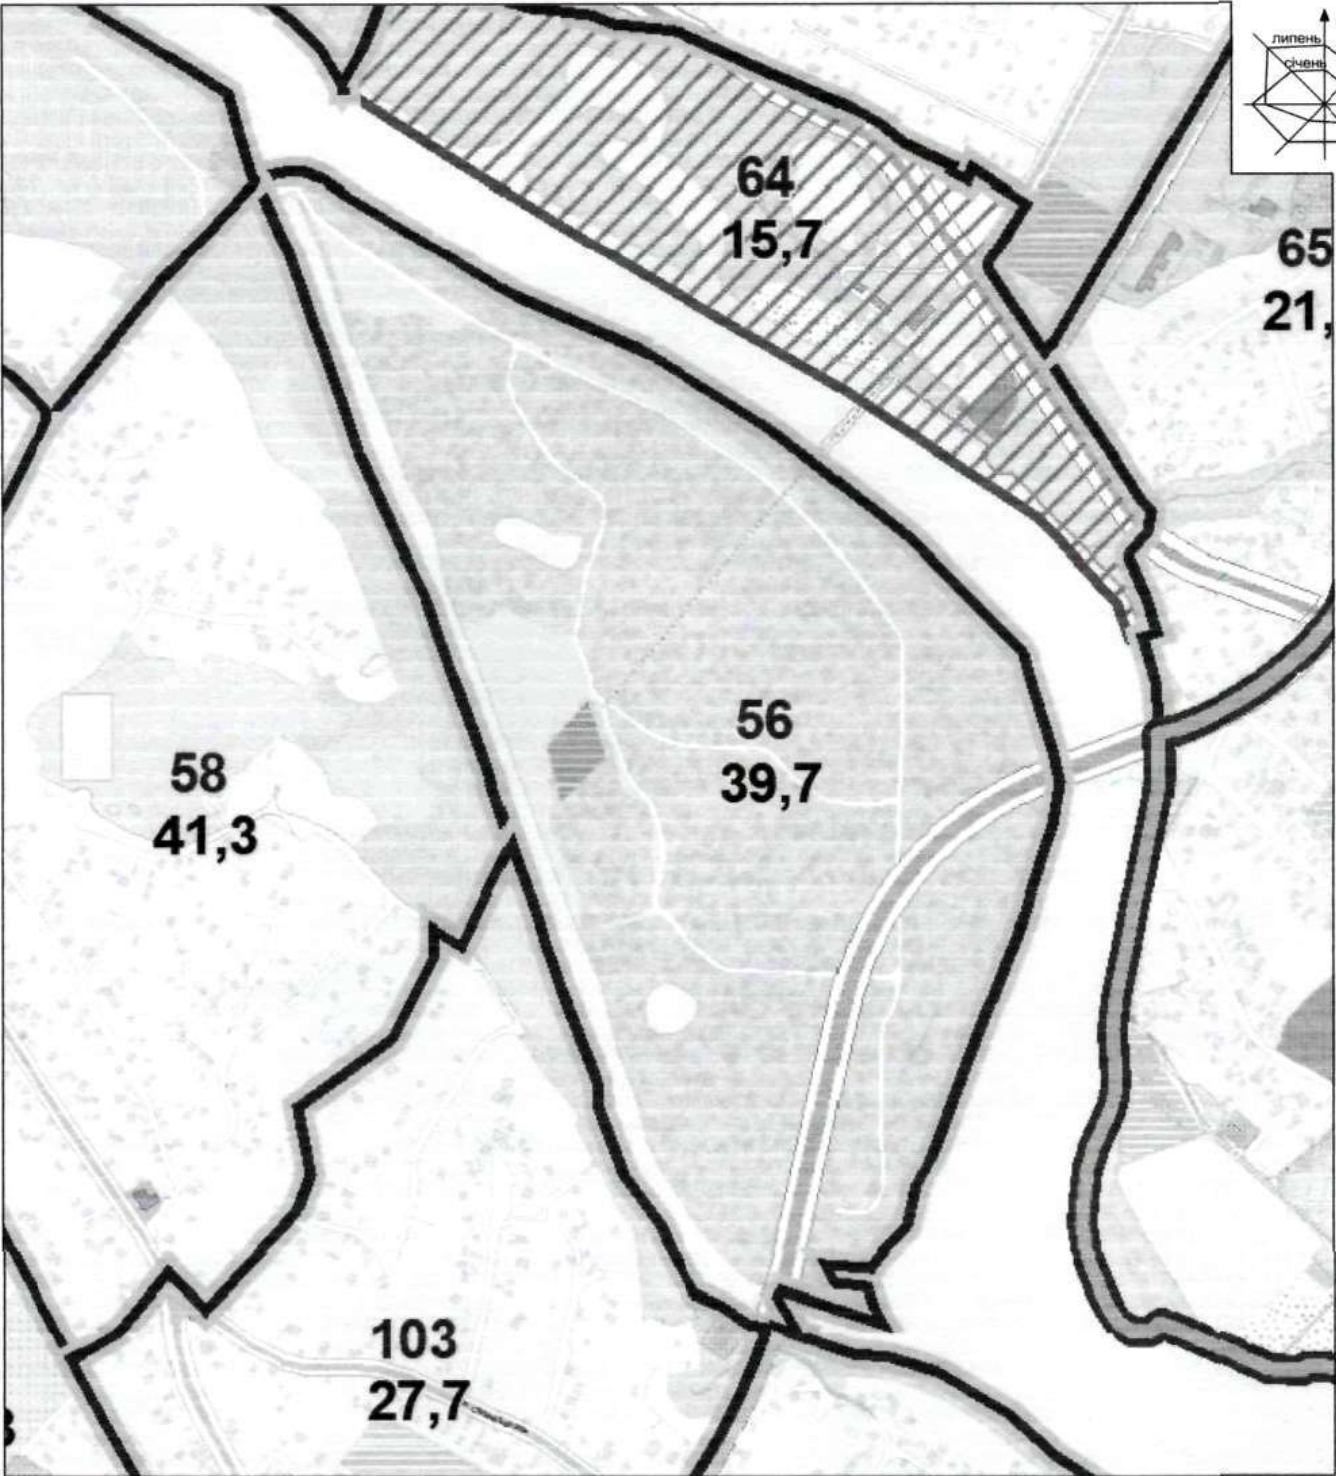

В.п. начальника
Управління містобудування та архітектури
Білоцерківської міської ради



П.А. Захарченко

					2018		Управління містобудування та архітектури Білоцерківської міської ради		
Детальний план частини території міста Біла Церква - острова "Дитинство"									
зміни	кільк.	арк.	№ док.	підпис	дата	Викопіювання зі Схеми територій м. Біла Церква, для яких необхідне розроблення (оновлення) містобудівної документації	Стадія	Аркуш	Аркушів
Нач. відділу	Голуб О.М.			<i>[Signature]</i>	II.18			1	1
Виконав	Бондаренко Д.А.			<i>[Signature]</i>	II.18				
Перевірив	Бурака О.О.			<i>[Signature]</i>	II.18				
М 1:5000							Відділ планування та забудови міста Управління містобудування та архітектури Білоцерківської міської ради		