

До організації  
В. Кошечко

Дикий

ПРОЕКТ

Автор проекту  
Міський голова  
Г. Дикий


Про розроблення детального плану  
території сектору № 29 міста Біла Церква

Розглянувши подання міського голови, на підставі законів України «Про місцеве самоврядування в Україні», «Про регулювання містобудівної діяльності», п. 36 постанови Кабінету Міністрів України від 25.05.2011 року № 559 «Про містобудівний кадастр», рішення Білоцерківської міської ради від 01 лютого 2018 року № 1985-46-VII «Про внесення змін до Програми розробки містобудівної документації для використання територіальною громадою м. Біла Церква на період 2015-2019 рр. (зі змінами), затвердженої рішенням міської ради від 31 березня 2015 року №1444-73-VI», міська рада вирішила:

1. Розробити детальний план території сектору № 29 міста Біла Церква, обмеженого р. Протока, вул. Рибною, вул. Героїв Крут, бул. Княгині Ольги, вул. Некрасова та вул. Леваневського орієнтовною площею 9,5 га згідно з Додатком 1.
2. Управлінню містобудування та архітектури Білоцерківської міської ради виступити замовником детального плану території.
3. Контроль за виконанням даного рішення покласти на постійну комісію Білоцерківської міської ради з питань земельних відносин та земельного кадастру, планування території, будівництва, архітектури, охорони пам'яток, історичного середовища та благоустрою.

Міський голова

Г. Дикий

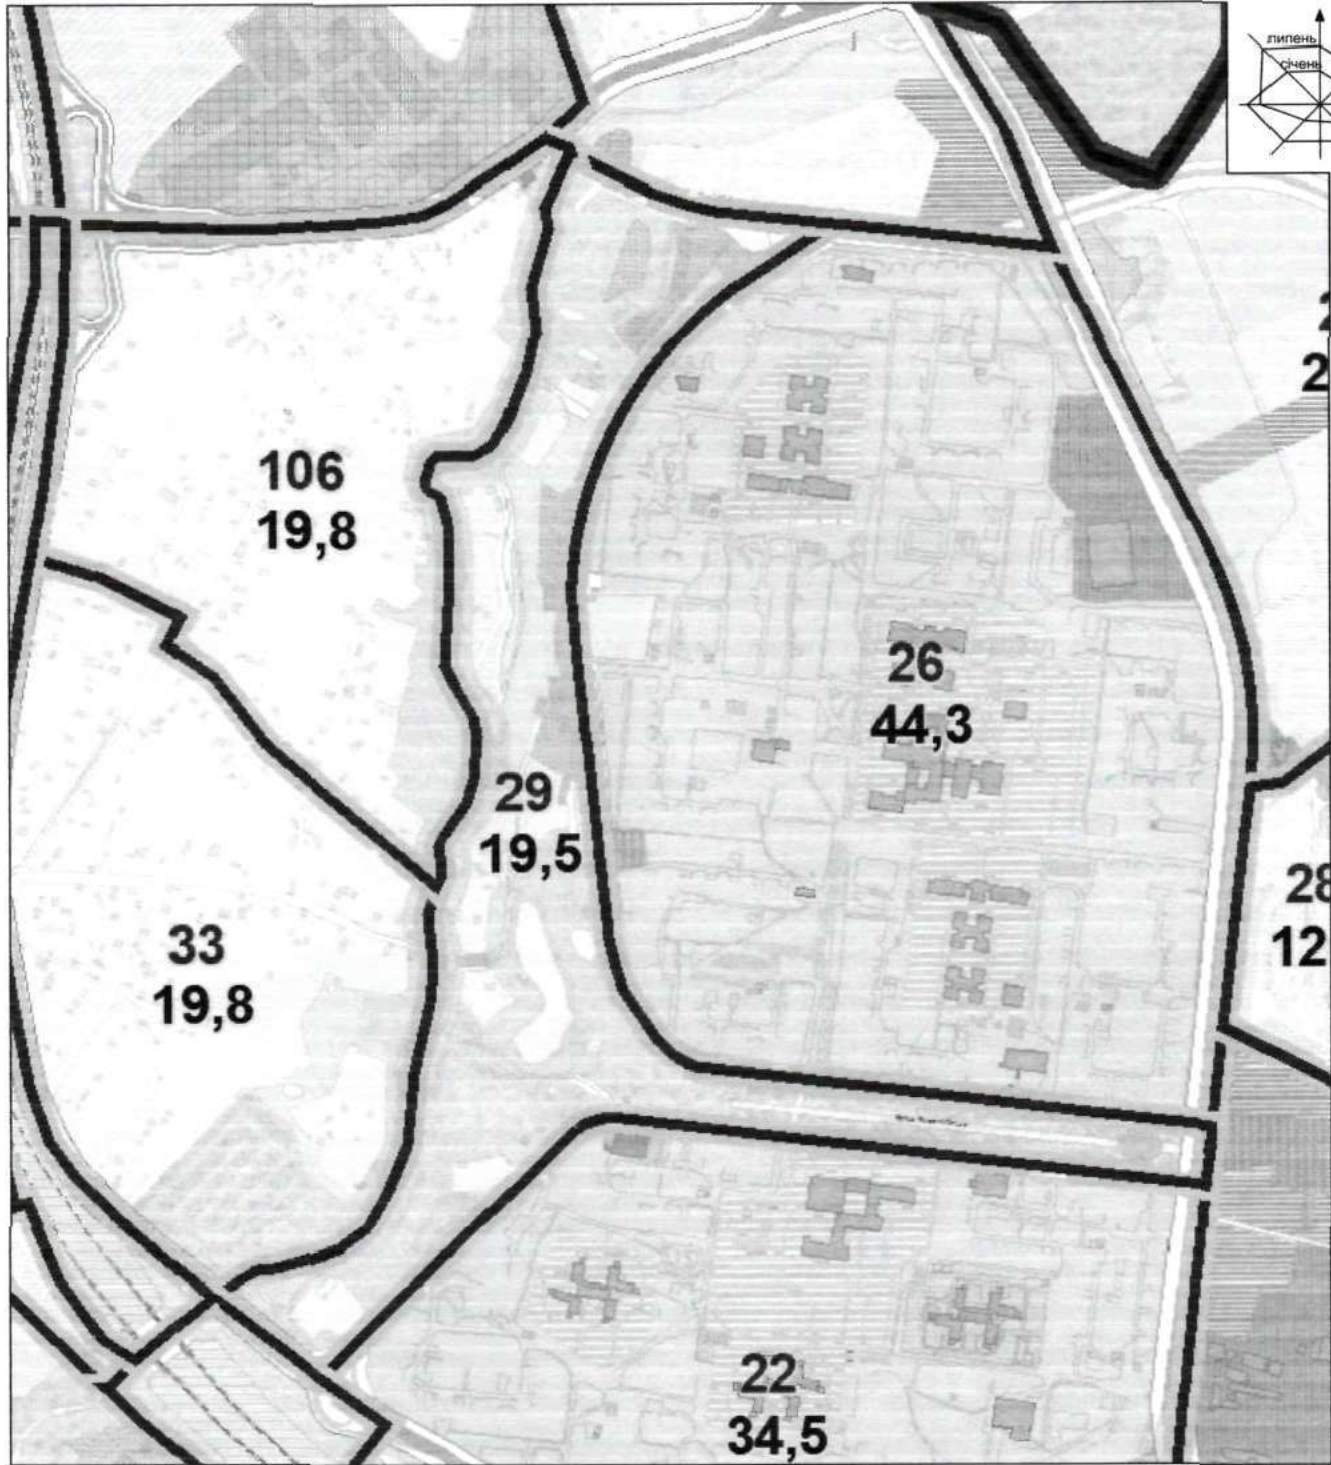

В.п. начальника  
Управління містобудування та архітектури  
Білоцерківської міської ради



П.А. Захарченко

					2018	Управління містобудування та архітектури Білоцерківської міської ради			
Детальний план частини території міста Біла Церква - кварталу, обмеженого річкою Протока, вул. Рибною, вул. Героїв Крут, вул. Некрасова, бульв. Княгині Ольги та вул. Леваневського									
зміни	кільк.	арк.	№ док.	підпис	дата	Викопіювання зі Схеми територій м. Біла Церква, для яких необхідне розроблення (оновлення) містобудівної документації	Сталія	Аркуш	Аркушів
Нач. відділу	Гозуб О.М.			<i>[Signature]</i>	П.18		1	1	
Виконав	Бондаренко Д.А.			<i>[Signature]</i>	П.18				
Перевірив	Бурака О.О.			<i>[Signature]</i>	П.18				
М 1:5000						Відділ планування та забудови міста Управління містобудування та архітектури Білоцерківської міської ради			