

До опрацювання
В. Кошечко

Кошечко

ПРОЕКТ

Автор проекту
Міський голова
Г. Дикий


Про розроблення детального плану території сектору № 1 міста Біла Церква, обмеженого бульв. Олександрійським, вул. Героїв Небесної Сотні, вул. Першотравневою та вул. Ярослава Мудрого, орієнтовною площею 67.0 га

Розглянувши подання міського голови, відповідно до Закону України «Про місцеве самоврядування в Україні», ст. 16, ч. 8 ст. 19 Закону України «Про регулювання містобудівної діяльності», п. 36 «Положення про містобудівний кадастр» затвердженого постановою Кабінету Міністрів України від 25 травня 2011 року № 559, рішення Білоцерківської міської ради від 21 червня 2018 року № 2407-53--VII «Про внесення змін до Програми розробки містобудівної документації для використання територіальною громадою м. Біла Церква на період 2015-2019 рр. (зі змінами), затвердженої рішенням міської ради від 31 березня 2015 року № 1444-73-VI», міська рада вирішила:

1. Розробити детальний план території сектору № 1 міста Біла Церква, обмеженого бульв. Олександрійським, вул. Героїв Небесної Сотні, вул. Першотравневою та вул. Ярослава Мудрого, орієнтовною площею 67.0 га згідно з Додатком 1.
2. Управлінню містобудування та архітектури Білоцерківської міської ради виступити замовником детального плану території, зазначеного в пункті першому даного проекту рішення.
3. Контроль за виконанням даного рішення покласти на постійну комісію Білоцерківської міської ради з питань земельних відносин та земельного кадастру, планування території, будівництва, архітектури, охорони пам'яток, історичного середовища та благоустрою.

Міський голова

Г. Дикий

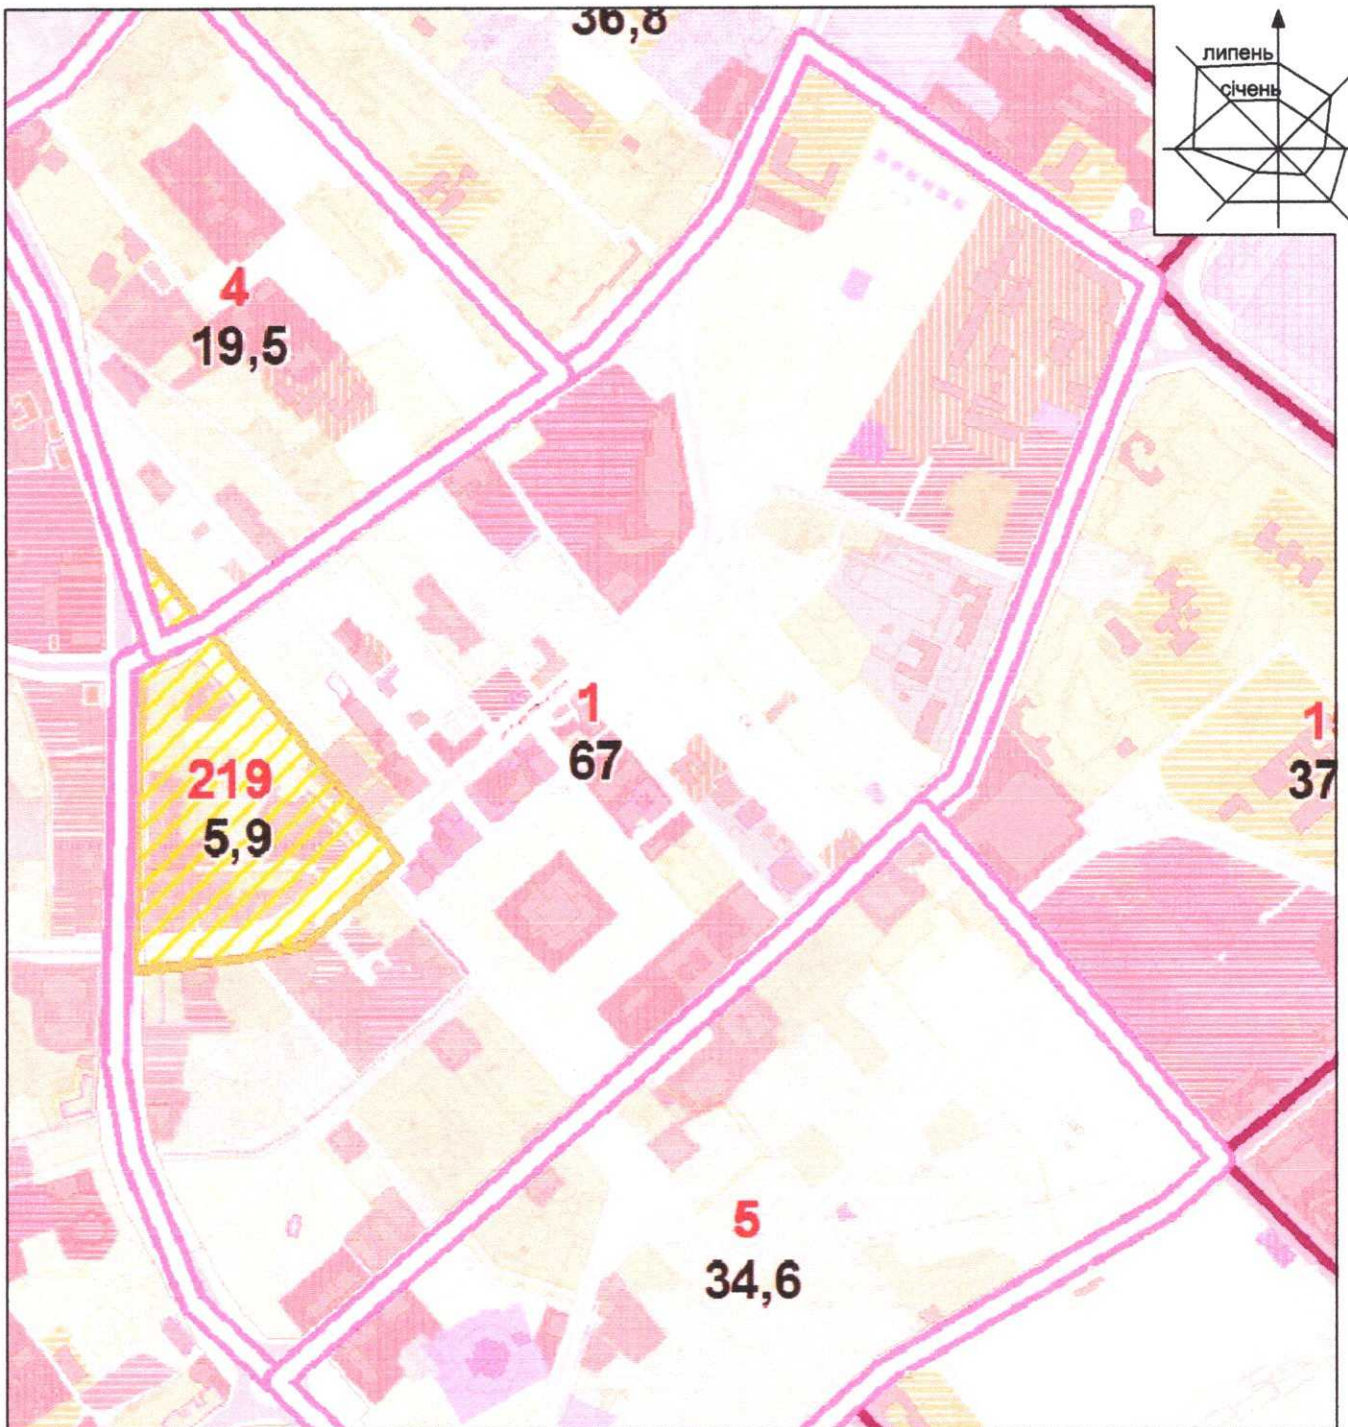

В.п. начальника
Управління містобудування та архітектури
Білоцерківської міської ради



С. Павлова
С. Павлова

					2018	Управління містобудування та архітектури Білоцерківської міської ради
						Детальний план території сектору №1 міста Біла Церква, обмеженого бульв. Олександрійським, вул. Героїв Небесної Сотні, вул. Першотравневою та вул. Ярослава Мудрого, орієнтовною площею 67,0 га
зміни	кільк.	арк.	№ док	підпис	дата	
					VI.18	Викопіювання зі "Схеми територій, для яких необхідне розроблення (оновлення) містобудівної документації"
Виконав	Бондаренко Д.А.				VI.18	Стадія
Перевірив	Бурлука О.О.				VI.18	Аркуш
						Аркушів
						1
						1
						Відділ планування та забудови міста Управління містобудування та архітектури Білоцерківської міської ради
						Викопіювання з генерального плану м. Біла Церква М 1:5000