

Проектний план. План червоних ліній М 1 : 2000

Відомість житлових та громадських будівель і споруд

Номер по плану	Позначення типового проекту	Поверховість	Будівель	Площа ділянки га	Площа, кв. м				Будівельний об'єм, куб. м	
					Забудови		Загальна площа будівель		Будівлі	Всього
					Будівлі	Всього	Будівлі	Всього		
1	Продовольчий магазин	1	1	0,1341	735.2	735.2	678.35	678.35	3220.9	3220.9
2	Дошкільний заклад на 220 місць (гімназія-1 черга)	2	1	1,0063	-	-	-	-	-	-
3	Загальноосвітня школа (гімназія-2 черга)	2	1	0,9881	-	-	-	-	-	-
4	Спортивний комплекс (стадіон)	1	1	-	-	-	-	-	-	-
5	Церква Ікони Казанської Божої Матері	1	1	0,4023	-	-	-	-	-	-
6	Культурна споруда	1	1	0,4197	-	-	-	-	-	-
7	Багатоповерховий житловий будинок	16	2	0,2668	-	-	-	-	-	-
8	Підземні гаражі (паркінг)	-	-	0,1498	-	-	-	-	-	-
9	Підземні гаражі (паркінг)	-	-	0,0756	-	-	-	-	-	-
10	Пішохідний бульвар з музичним фонтаном	-	1	0,4687	-	-	-	-	-	-
11	Об'єкти первинного обслуговування м-ну	2-3	18	-	-	-	-	-	-	-

УМОВНІ ПОЗНАЧЕННЯ



Існуючі	Проектні	Назва
		Культурні споруди
		Громадські споруди
		Будинки і споруди
		Гаражі, торговельні павільйони ринку
		Дороги, вулиці, проїзди
		Червоні лінії вулиць
		Короткочасна автостоянка
		Тротуари, велодоріжки
		Територія зелених насаджень
		Межа території існуюча
		Межа території проектування

ОСНОВНІ ПОКАЗНИКИ по магазину поз. 1

Площа земельної ділянки під забудову га	Площа земельної ділянки під забудову м2	Площа забудови м2	Площа покриття ФЕМ м2	Площа озеленення м2
0,1341 га	1341.0 / 100 %	735.2 / 54.82%	240.0 / 17.90 %	365.8 / 27.28 %

Короткочасні автостоянки (проектні) - 539 місць

Зміни	Кільк.	Аркуш	Ндок.	Підпис	Дата		
					2016		
315/2016 ДПТ							
Детальний план частини території м. Біла Церква по вул. Героїв Чорнобиля, в районі будівлі № 5/1 мікрорайону "Піщаний"							
ГАП	Дубік А.С.				17.11		
Гол. арх. ф-ми	Дубік С.А.				17.11		
Перевірив	Дубік С.А.				17.11		
Розробив	Дубік А.С.				17.11		
Н.контр.	Самокиш Н.				17.11		
Детальний план території					Стадія	Аркуш	Аркушів
Проектний план. План червоних ліній М 1 : 2000					ДПТ	4	7
					ПБФ "АРКАДА"		

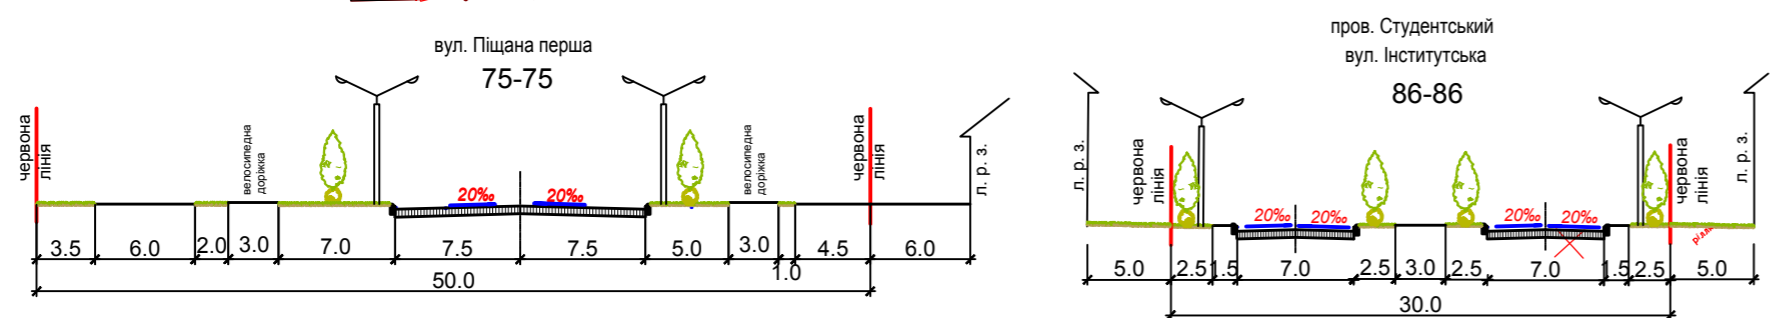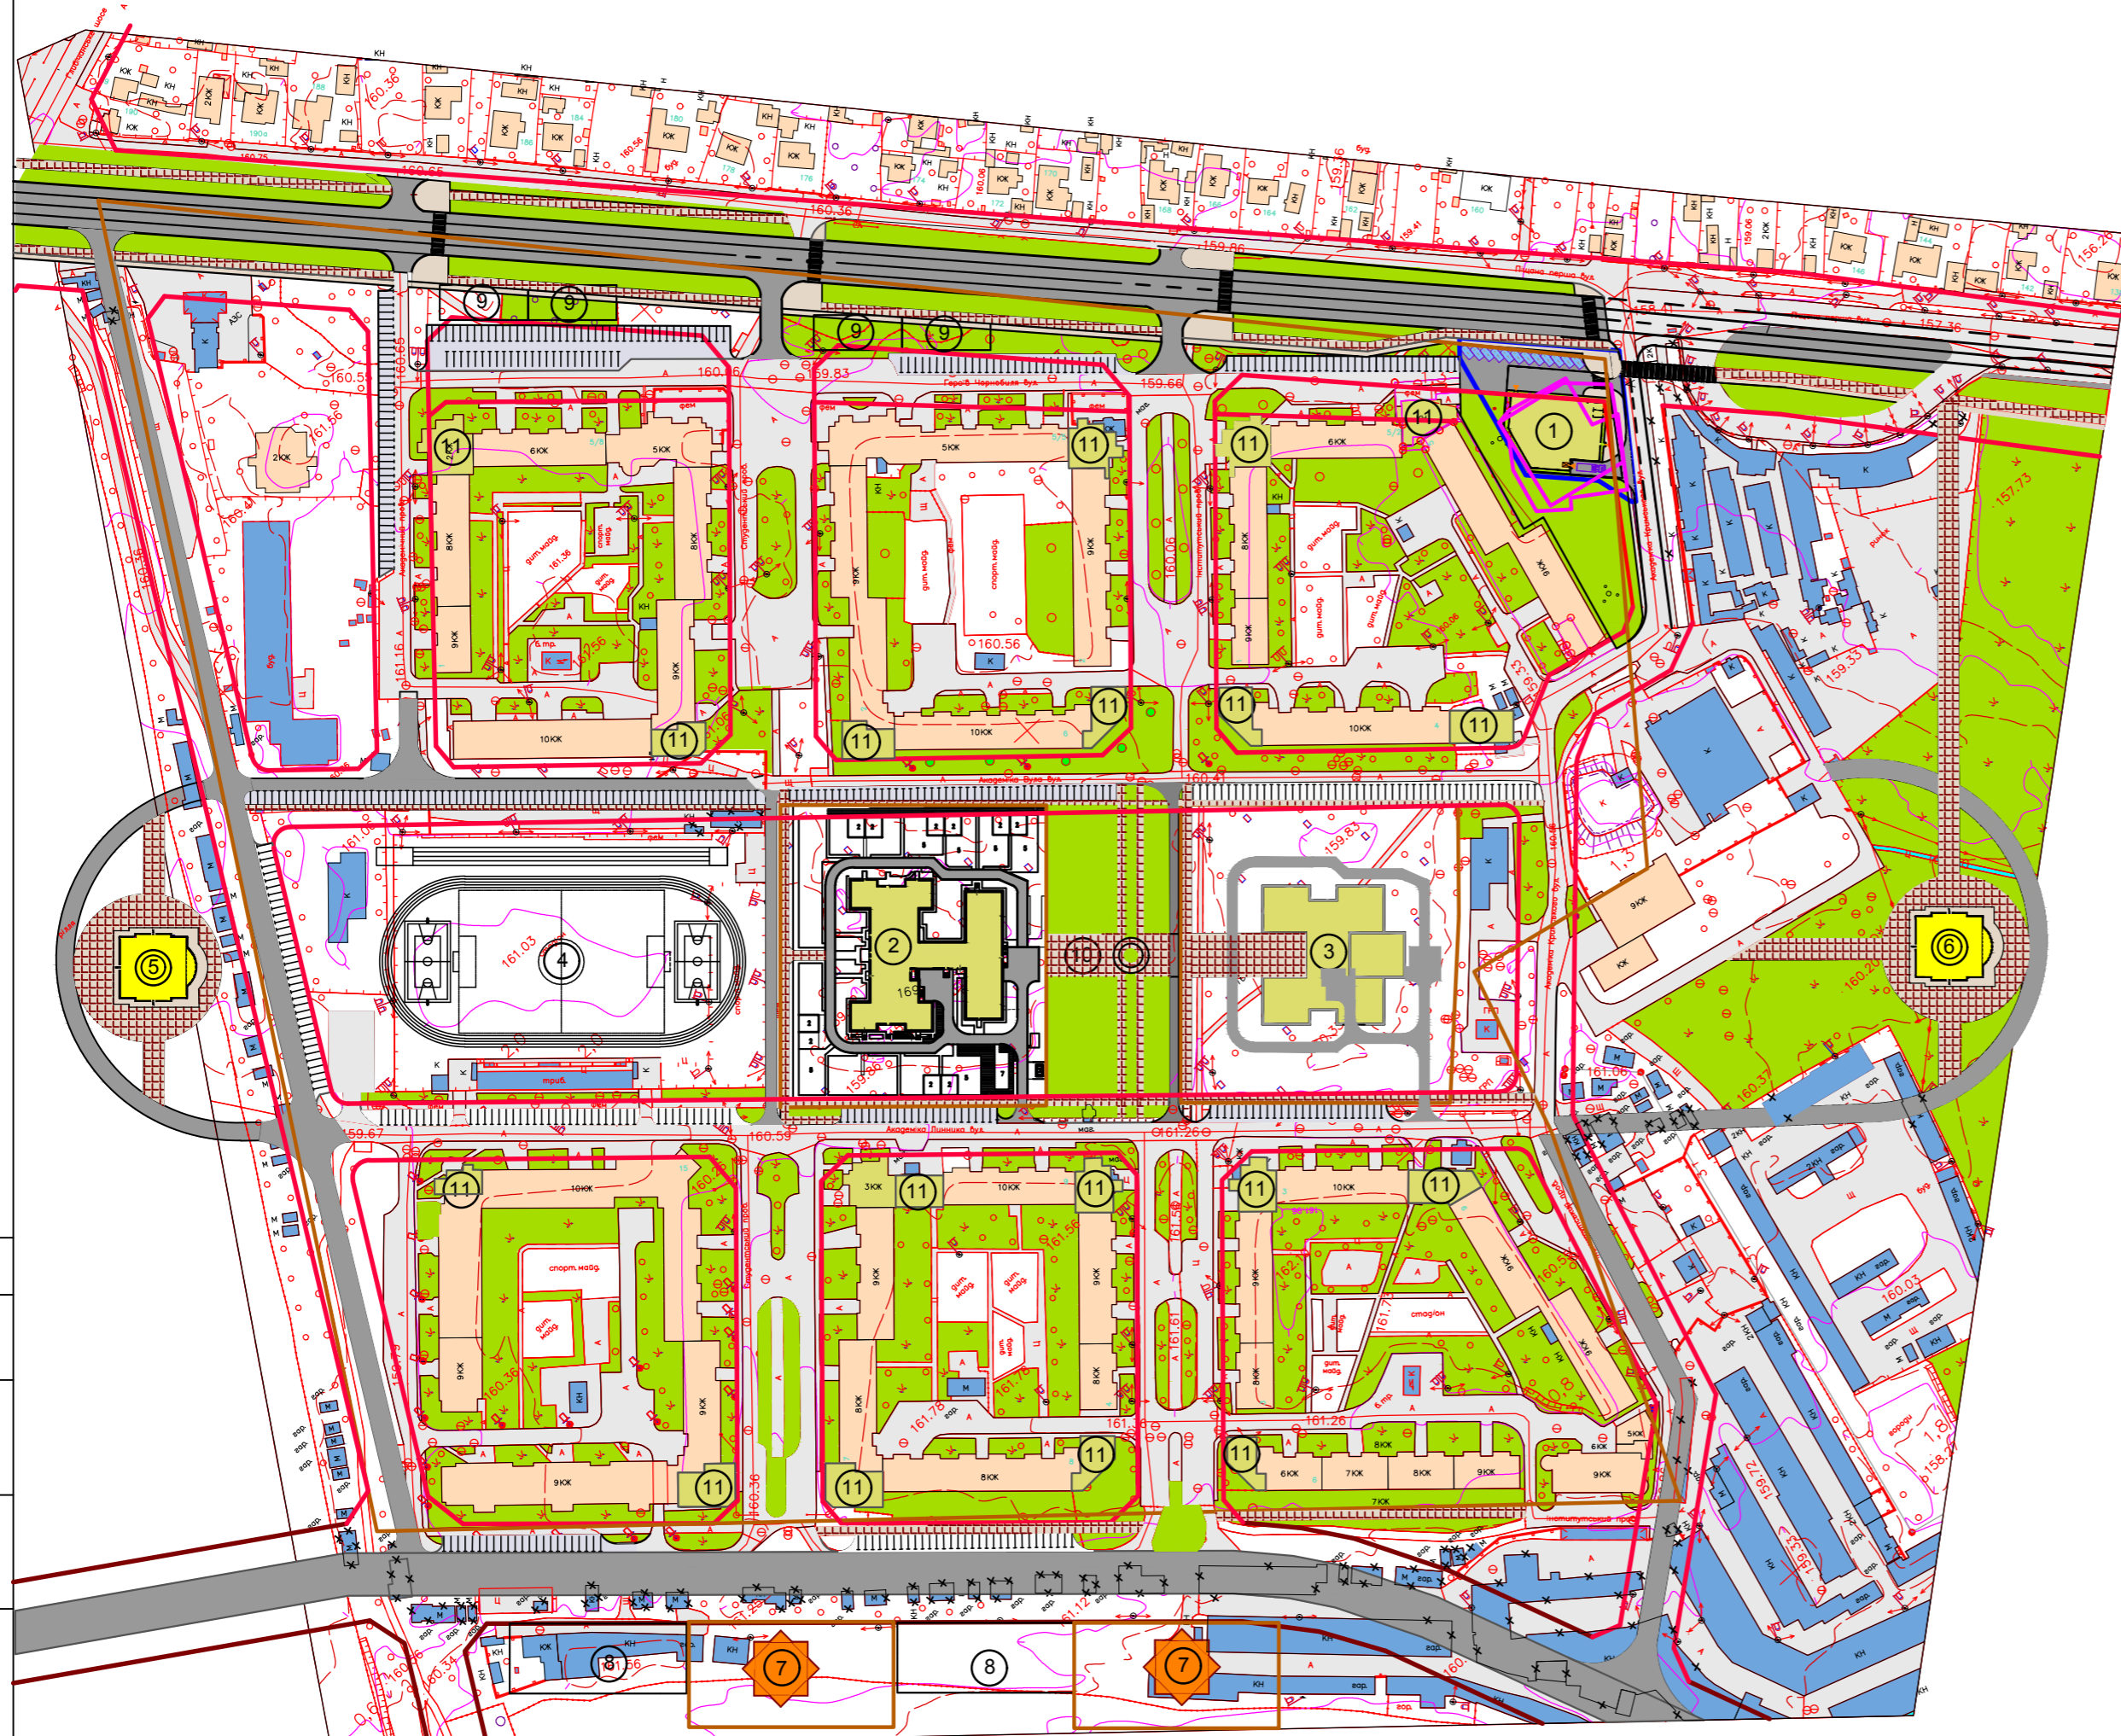

Всі дані, які представлені на даному архітектурному плані, є власністю ПБФ "Аркада" і розроблені для використання в межах проекту. Будь-яке копіювання цього архітектурного плану без письмового дозволу ПБФ "Аркада" є забороненим.

Погоджено
 зам. інв. №
 Підпис і дата
 Інв. № ориг. 315/2016-ДПТ