

Додаток 1  
до Положення про громадський  
бюджет (бюджет участі)  
Білоцерківської міської  
територіальної громади

**ФОРМА ПРОЄКТУ,**  
**реалізація якого планується за рахунок**  
**коштів громадського бюджету(бюджету участі) Білоцерківської міської**  
**територіальної громади**  
**у 2022 році**

<b>Ідентифікаційний номер проєкту</b> <i>(вписує адміністратор Центру надання адміністративних послуг Білоцерківської міської ради, згідно з реєстром)</i>	001
<b>Дата надходження проєкту</b> <i>(заповнюється адміністратором Центру надання адміністративних послуг Білоцерківської міської ради)</i>	17.06.21
<b>ПІБ адміністратора Центру надання адміністративних послуг Білоцерківської міської ради, що реєструє проєкт</b>	<i>Мед</i> (підпис)

**ВСІ ПУНКТИ Є ОБОВ'ЯЗКОВИМИ ДЛЯ ЗАПОВНЕННЯ!**

**1. Назва проєкту (не більше 15 слів):**

"Народний елевон великвоєво-мурга"

**2. Пріоритетні напрямки проєкту (необхідне підкреслити і поставити знак «×»):**

- облаштування тротуарів -
- естетичне облаштування міста -
- дороги -
- облаштування зон відпочинку (у т.ч. зі створенням точок вільного доступу до мережі Інтернет) та упорядкування прибережних смуг водойм -
- вуличне освітлення -
- розвиток вело - та бігової інфраструктури -
- заходи з енергозбереження (використання відновлювальних джерел енергії) -
- інше -

**3. Місце реалізації завдання (адреса, назва житлового масиву/мікрорайону, установи/закладу, кадастровий номер земельної ділянки якщо відомо, тощо.):**

бульвар Олександрівський 113, мікрорайон ДМС,  
поряд із алеєю до бульвару Олександрівському  
КОД 44 3210300000

**4. Короткий опис проєкту (не більше 50 слів)**

Народний елевон великвоєво-мурга  
з додатковим утепленням фасаду

Будівництво та підвигування

**5. Опис проєкту** (основна мета проєкту; проблема, на вирішення якої він спрямований; запропоновані рішення; пояснення, чому саме це завдання повинно бути реалізоване і яким чином його реалізація вплине на подальше життя мешканців. Опис проєкту не повинен містити вказівки на суб'єкт, який може бути потенційним виконавцем проєкту. Також обов'язково зазначити відповідність пріоритетам і цілям розвитку міста. Якщо проєкт носить капітальний характер, зазначається можливість користування результатами проєкту особами з особливими потребами):

Виникла проблема в народженні символів Українського народу, тому метою проєкту є виконання пам'ятника в міській частині міста. Однією із пріоритетних напрямків даного проєкту - туристична привабливість міста.

**6. Обґрунтування бенефіціарів проєкту** (основні групи мешканців, які зможуть користуватися результатами проєкту)

Мешканці та гості міста усіх вікових категорій, люди з особливими потребами.

**7. Інформація щодо очікуваних результатів в разі реалізації проєкту:**

Реалізація даного проєкту уможливить та доповнить головну арку міста по бульвару Олександрівському. Надасть місту туристичної привабливості, та буде сприяти патріотизму міста.



**8. Орієнтовна вартість (кошторис) проєкту (всі складові проєкту та їх орієнтовна вартість)**

Складові завдання	Орієнтовна вартість, грн.
1. Утеплення фасаду	405.600
2. Фарба, освітлення, літери	33.000
3. Підготовка документації	20.000
4. Технічний малюнок	4.000
5. Виконання	3.500
6. Авторський надія	2.000
7. % на дорожчесь (20%)	93.620
<b>РАЗОМ:</b>	<b>561.720</b>

**9. Список з підписами 25 громадян України, віком від 14 років які зареєстровані або проживають на території Білоцерківської міської територіальної громади, що підтверджується офіційними документами (довідкою про місце роботи, навчання, служби чи іншими документами, що підтверджують факт проживання в місті), та підтримують цей проєкт (окрім його авторів), що додається.** Кожна додаткова сторінка списку повинна мати таку ж форму, за винятком позначення наступної сторінки (необхідно додати оригінал списку у паперовій формі).

**10. Контактні дані автора/авторів проєкту, які будуть загальнодоступні, у тому числі для авторів інших проєктів, мешканців, представників ЗМІ, з метою обміну думками, інформацією, можливих узгоджень тощо (необхідне підкреслити):**

а) висловлюю свою згоду на використання моєї електронної адреси e-trivoga@ukr.net для зазначених вище цілей

**Підпис особи, що дає згоду на використання своєї електронної адреси** 

б) не висловлюю згоди на використання моєї електронної адреси для зазначених вище цілей.

Примітка:

**Контактні дані авторів проєктів (тільки для Білоцерківської міської ради), зазначаються на зворотній сторінці бланку-заявки, яка є недоступною для громадськості.**

**11. Інші додатки (якщо необхідно):**

- фотографія/ї, які стосуються цього проєкту,
- мапа з зазначеним місцем реалізації проєкту,
- інші матеріали, суттєві для поданого проєкту (креслення, схеми тощо)

.....

.....

.....

.....



Опорядження фасаду квартирної житлової будинку,  
по бульв. Олександрійський, 113  
в м. Біла Церква, Київської обл.

Розробка попередньої концепції  
Ескізний проект (ЕП)

# ГРАФІЧНА ЧАСТИНА

"Народний символ вишиванка-мурал"

з додатковим утепленням фасаду будинку та підсвічуванням

проект підготовлено за ініціативи  
Трикози Євгена Олександровича

м. Біла Церква  
20.05.2021







# Розробка попередньої концепції

Опорядження фасаду квартирної житлової будівлі, по бульв. Олександрійський, 11.3

Фотофіксація житлового будинку

м. Біла Церква

20.05.21







# Розробка попередньої концепції

Опорядження фасаду квартирної житлової будівлі, по бульв. Олександрійський, 113


Фасад житлового будинку (базовий)

м. Біла Церква

20.05.21

Базовий варіант №1, по сітці 100x100 мм.

\*Додатково див. креслення фрагментів зображення

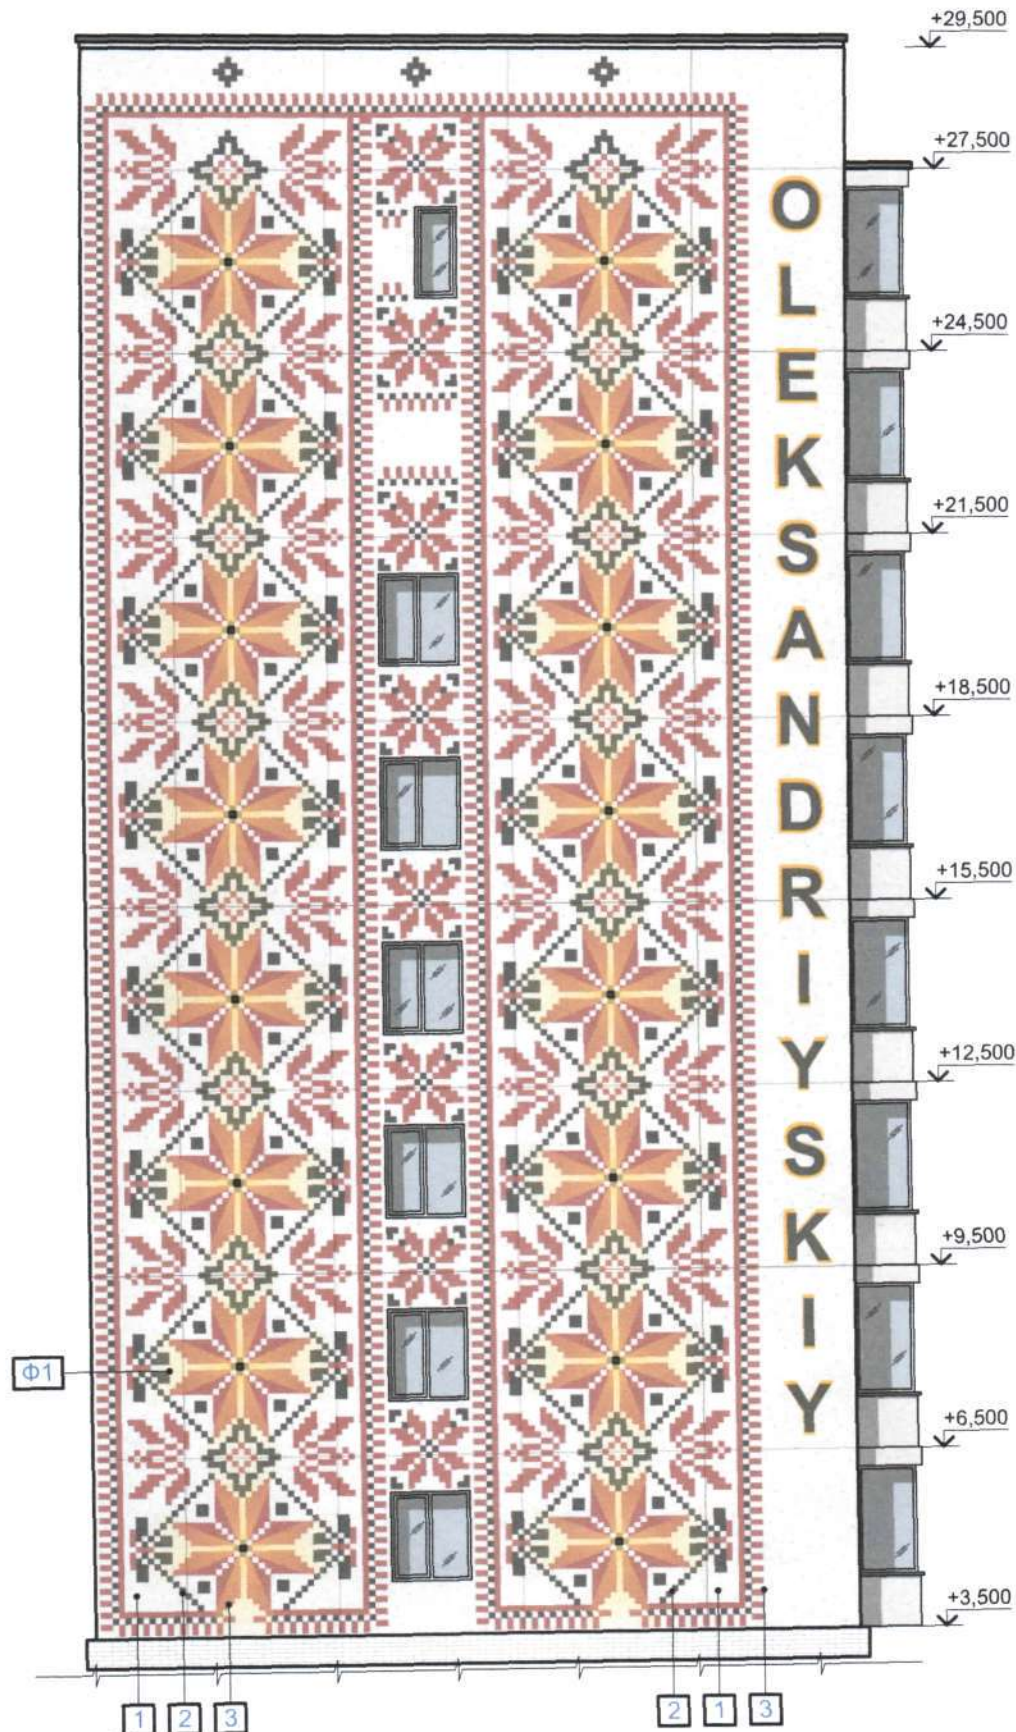

Базовий варіант





# Розробка попередньої концепції

Опорядження фасаду квартирнього житлового будинку, по бульв. Олександрійський, 113


Фасад житлового будинку (базовий)

м. Біла Церква

20.05.21

Базовий варіант №1, по сітці 100x100 мм. (підвищена насиченість кольору)

\*Додатково див. креслення фрагментів зображення

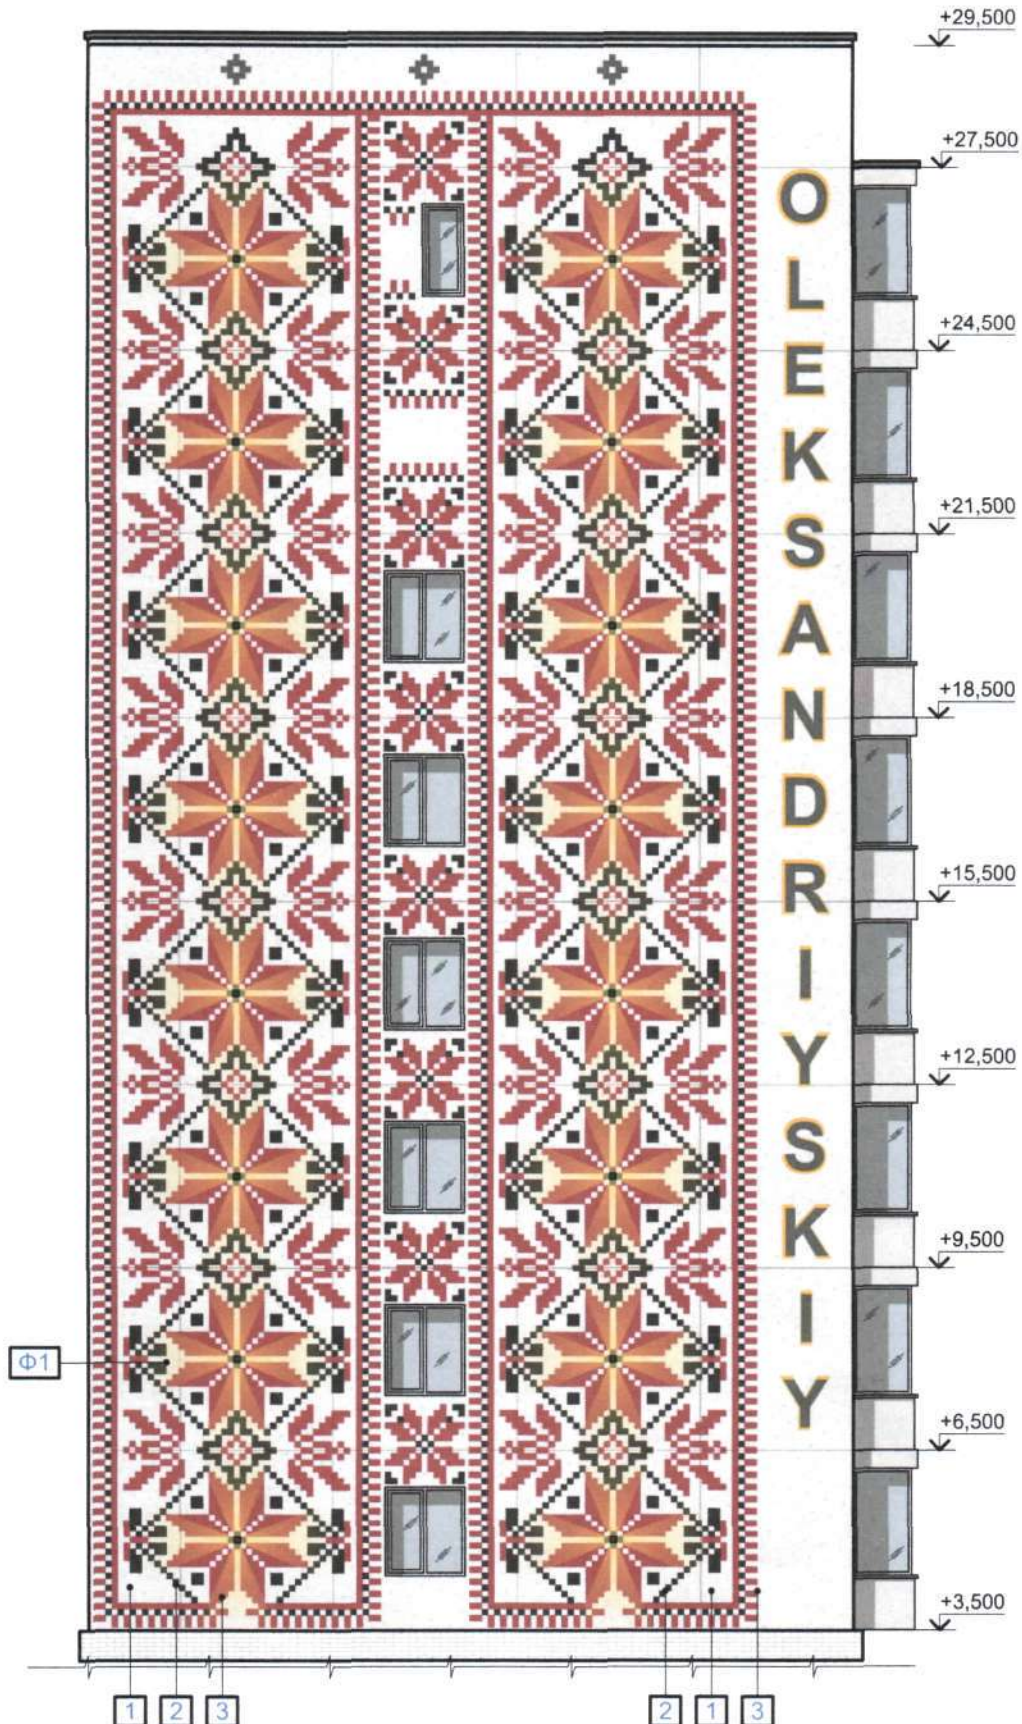

Базовий варіант









# Розробка попередньої концепції


Опорядження фасаду квартирної житлової будівлі, по бульв. Олександрійський, 113

Схема зображення опорядження фасаду

м. Біла Церква

20.05.21

Зображення по сітці 100x100 мм.

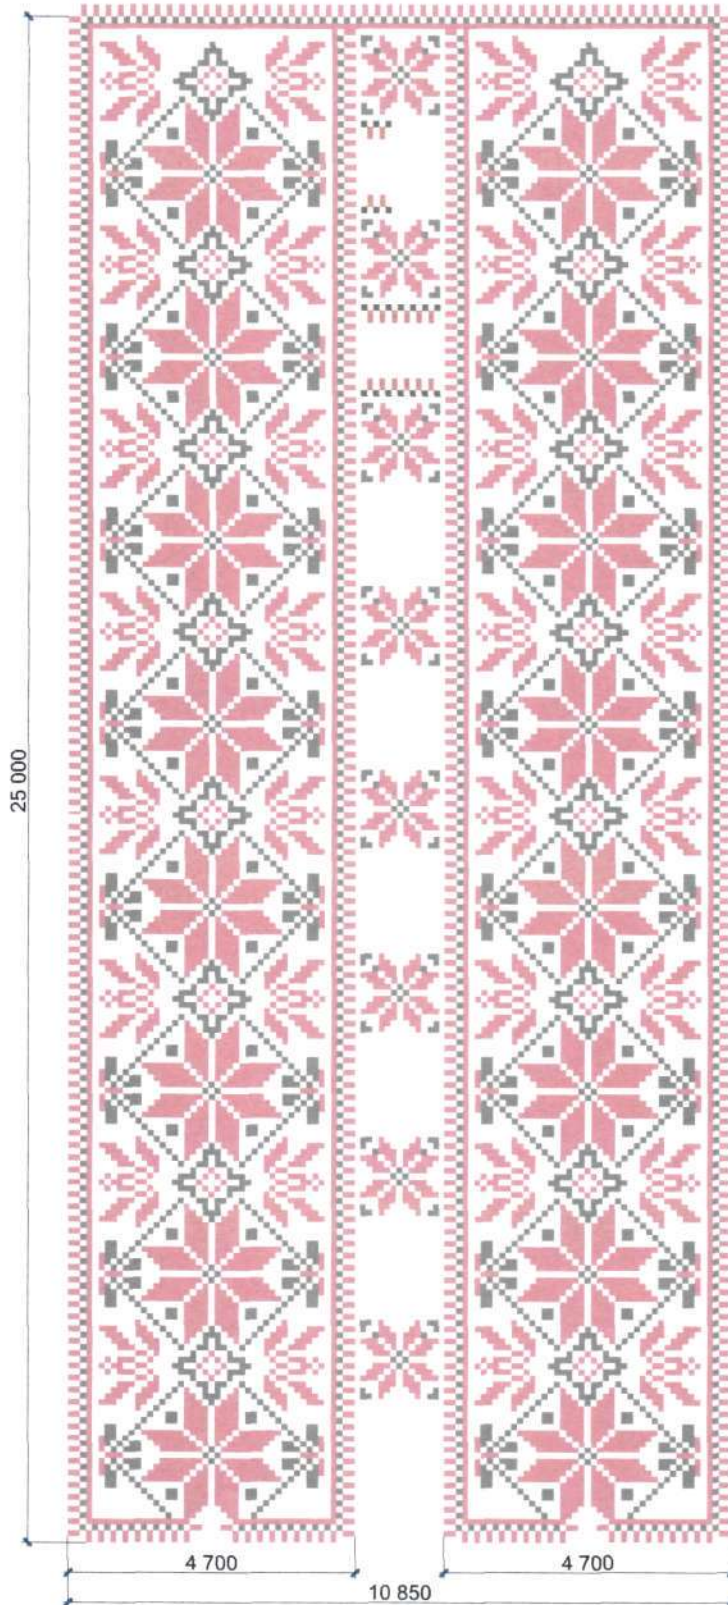

Базовий варіант





# Розробка попередньої концепції

Опорядження фасаду квартирнього житлового будинку, по бульв. Олександрійський, 113

Схема освітлення


м. Біла Церква

20.05.21

Освітлення 4-х сторонніми світильниками ( 16 шт.)

Світильники акцентно підсвічують домінуючу візерунку, створюючи додаткову глибину зображення

Світильник розміщується по центру базового фрагменту, додаткове освітлення тексту (контражурне підсвічування)

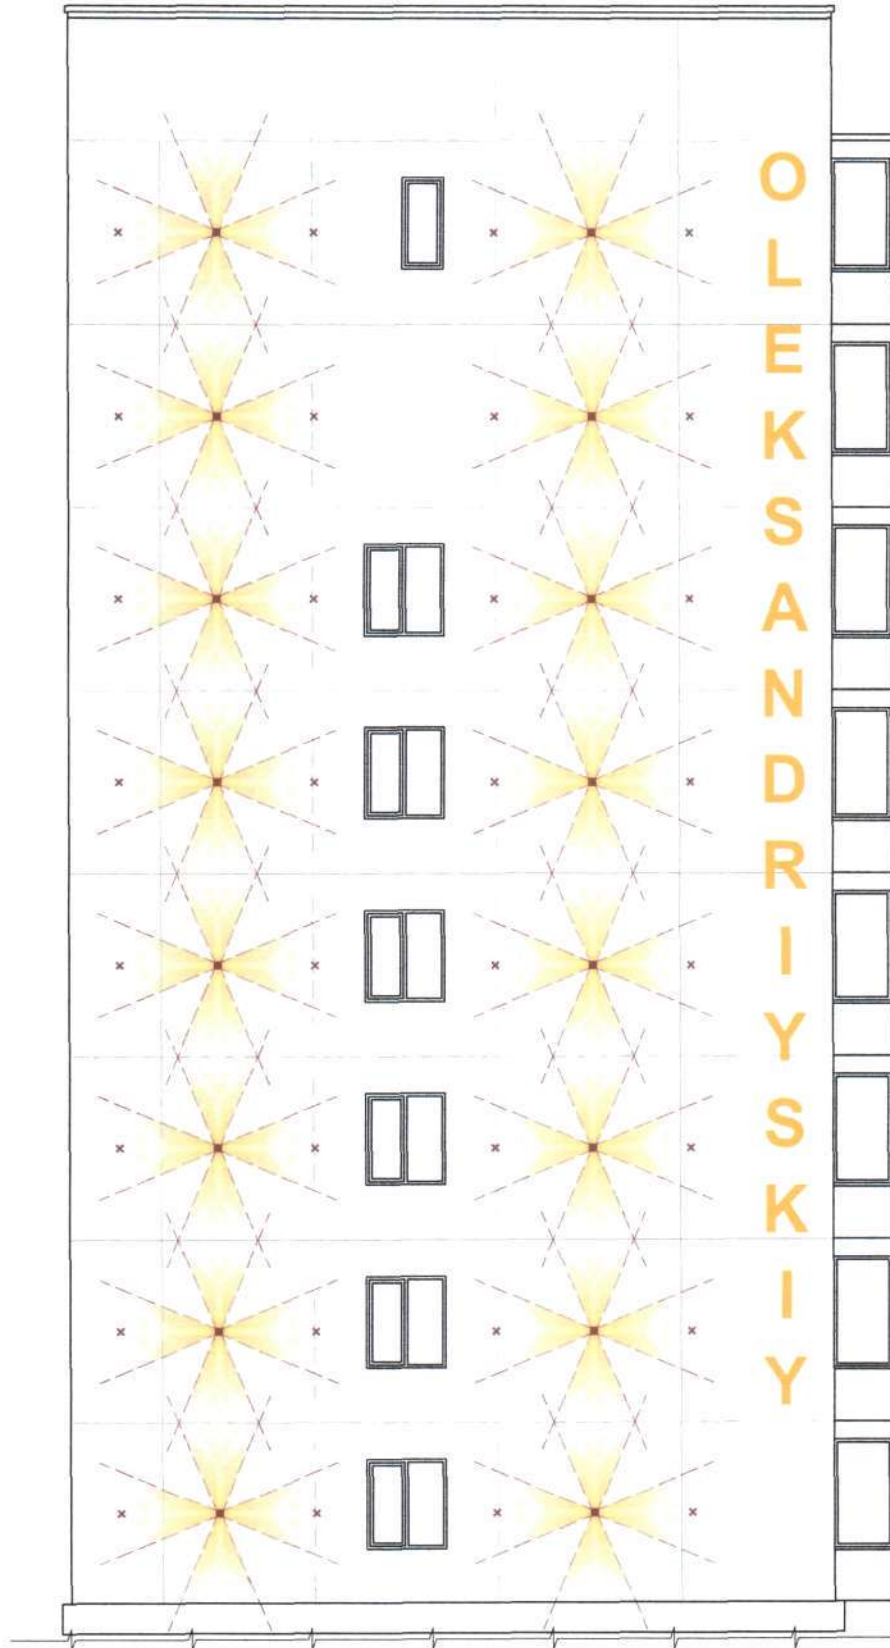

Базовий варіант

- × - Вузлова точка;
- - Світильник;
- ▲ - Напрямок світла
- - Контражурне підсв.



# Розробка попередньої концепції


Опорядження фасаду квартирної житлової будівлі, по бульв. Олександрійський, 113

Фрагмент зображення №1, М 1:25

м. Біла Церква

20.05.21

Зображення по сітці 100x100 мм.

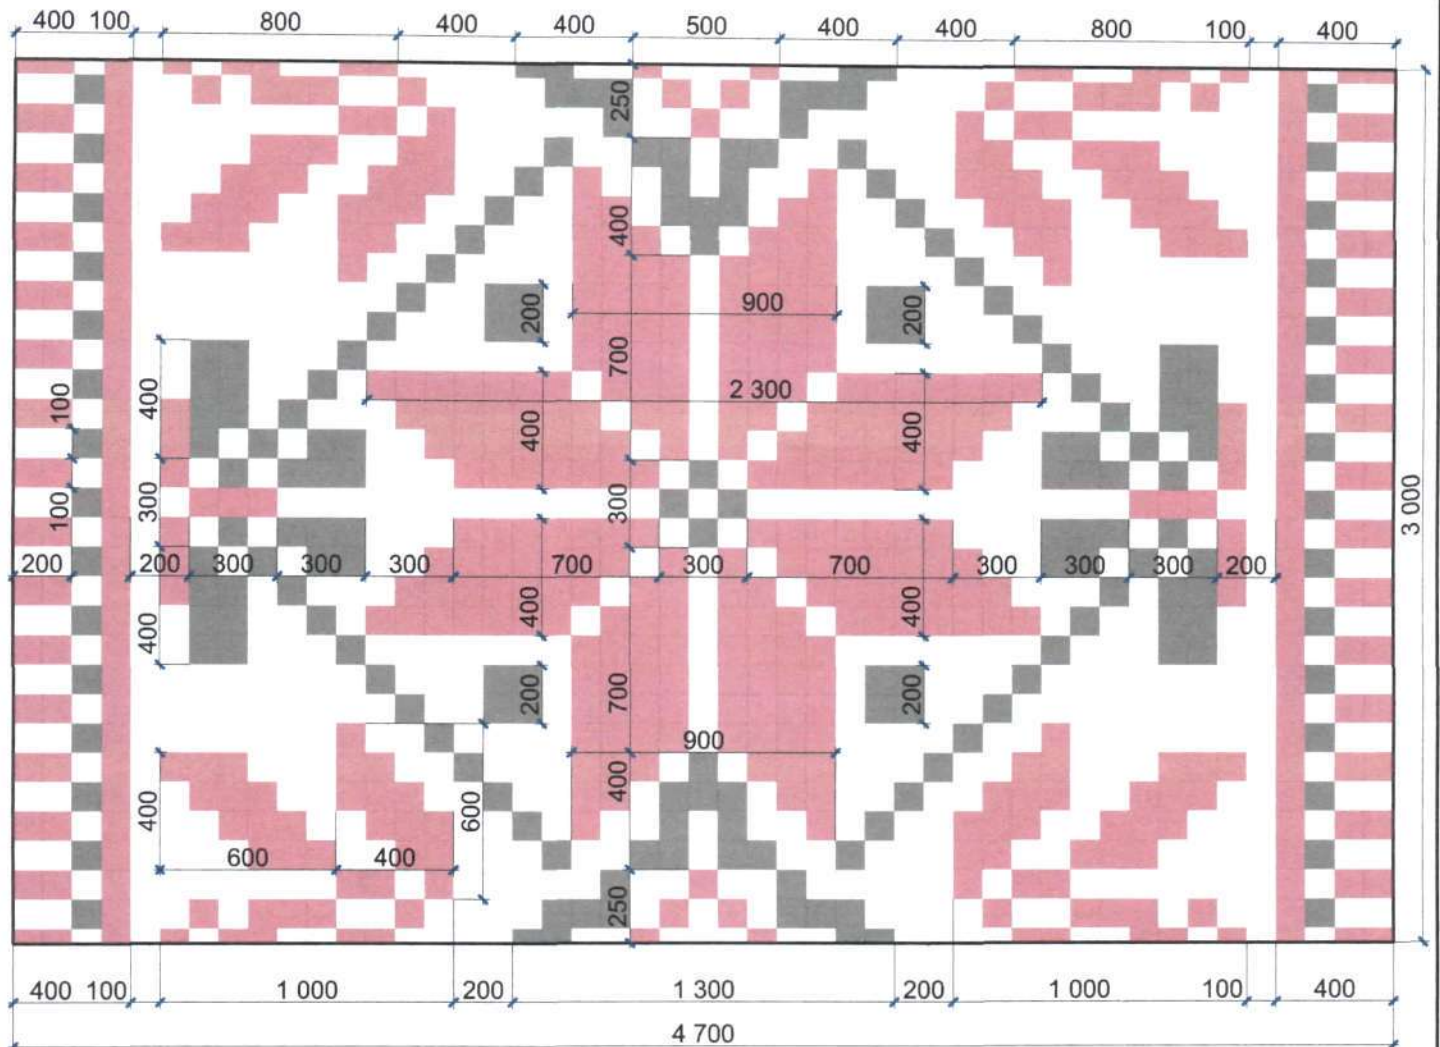

## Специфікація матеріалів по фрагменту:

№	Найменування:	Площа, м <sup>2</sup> :
1	Фарбування Ral 7024 (Чорний)	1,86
3	Фарбування Ral 3000 (Червоний)	5,04

## Специфікація матеріалів по базовому варіанту

№	Найменування:	Площа, м <sup>2</sup> :
-	Утеплювач, 100 мм.	312,2
1	Фарбування Ral 7047 (Сірий)	188,3
2	Фарбування Ral 7024 (Чорний)	31,3
3	Фарбування Ral 3000 (Червоний)	92,6





# Розробка попередньої концепції

Опорядження фасаду квартирнього житлового будинку, по бульв. Олександрійський, 113

Специфікація елементів та освітлення


м. Біла Церква

20.05.21

Зображення по сітці 200x200 мм.


Текстові елементи фасаду, М 1:100

Специфікація елементів освітлення:

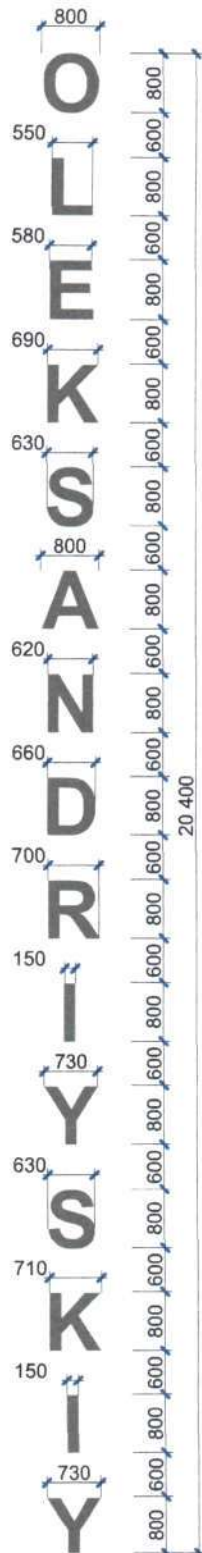

№:	Зображення:	Найменування:	Кіл-сть:
<b>Базовий варіант:</b>			
1		Підсвітка LED фасадна IP54 AL-268/4x3W (4-х сторонній)	16
		Орієнтовна вартість:	999 грн. за шт.
2		Світлові букви з контражурною підсвіткою	15
		Орієнтовна вартість:	800 грн. за шт.
<b>Альтернативні варіанти світильників:</b>			
1		Підсвітка LED фасадна IP54 AL-275/4x3W (4-х сторонній)	16
		Орієнтовна вартість:	799 грн. за шт.
1		Підсвітка LED фасадна IP65 AL-224/2x3W COB BK (2-х сторонній)	16
		Орієнтовна вартість:	429 грн. за шт.
<b>Загальна вартість (орієнтовна):</b>			<b>27 984 грн.</b>

Ral 7047

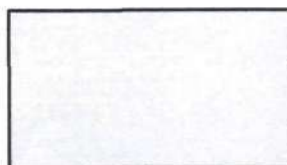

Ral 7024



Ral 3000





# Розробка попередньої концепції

Опорядження фасаду квартирної житлової будівлі, по бульв. Олександрійський, 113


Фасад житлового будинку

м. Біла Церква

20.05.21

Додатковий варіант №2, по сітці 100x100 мм. (Спрощений)

\*Додатково див. креслення фрагментів зображення

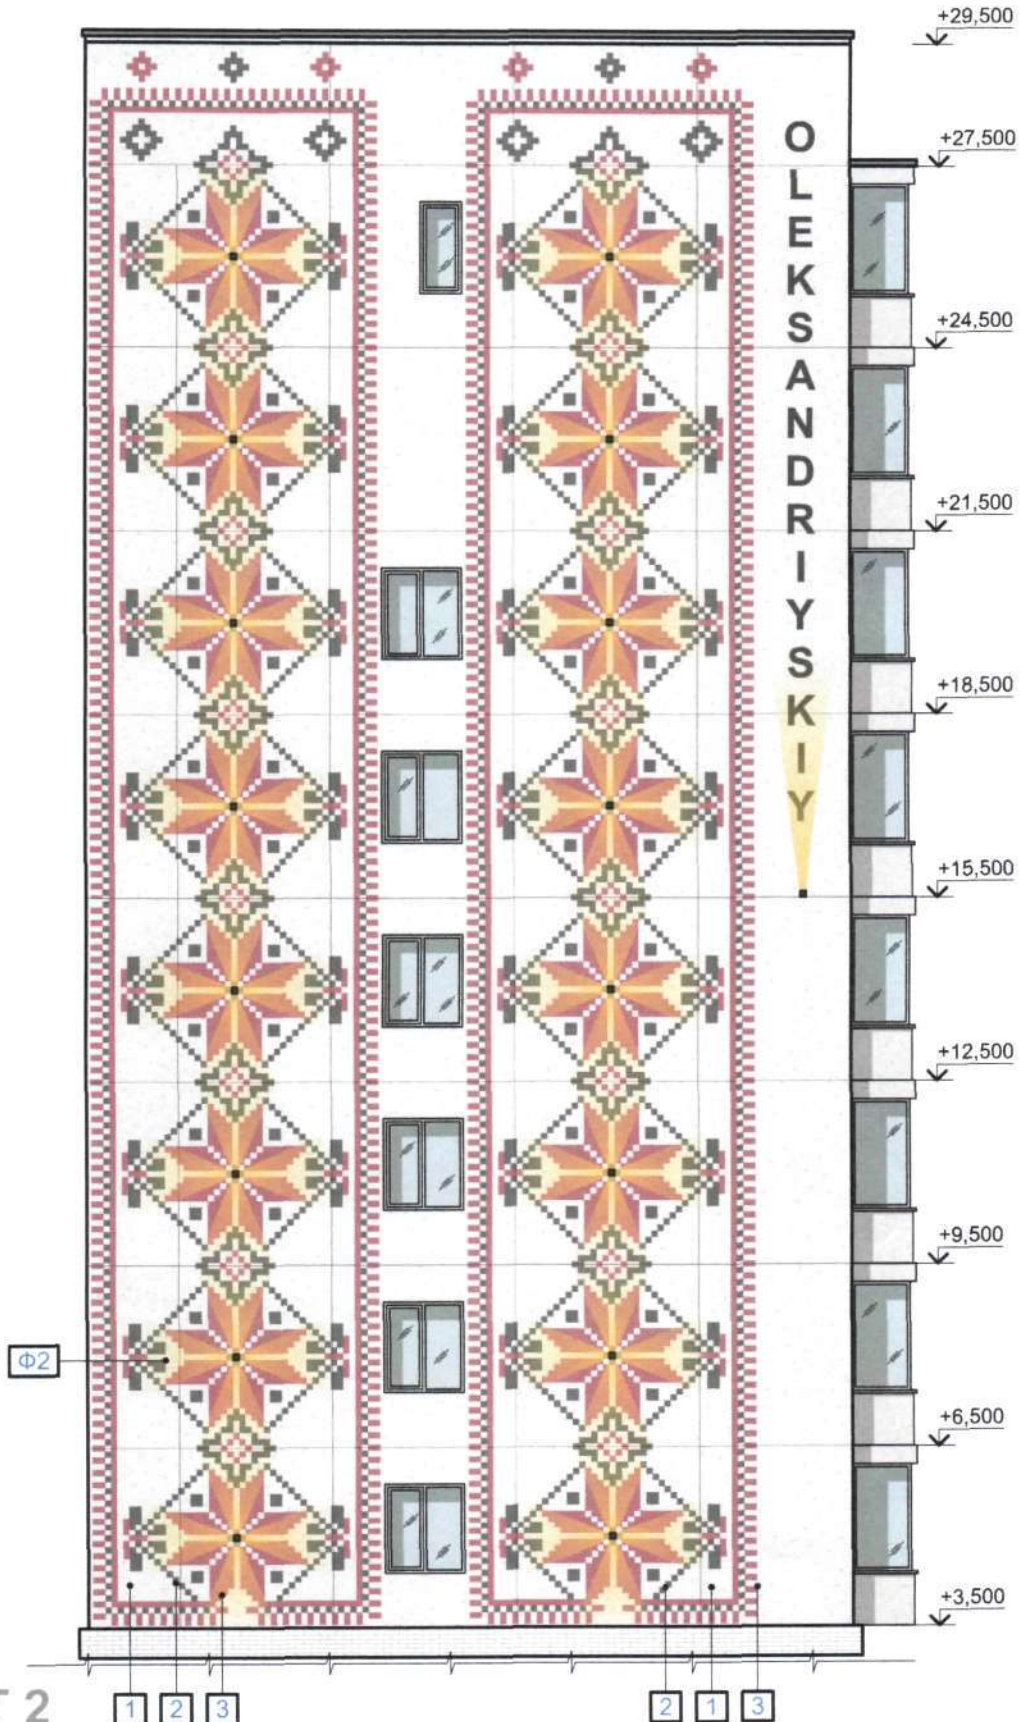

VARIANT 2

(Спрощений)





# Розробка попередньої концепції

Опорядження фасаду квартирнього житлового будинку, по бульв. Олександрійський, 113


Фасад житлового будинку

м. Біла Церква

20.05.21

Додатковий варіант №3, по сітці 100x100 мм. (Спрощений)

\*Додатково див. креслення фрагментів зображення

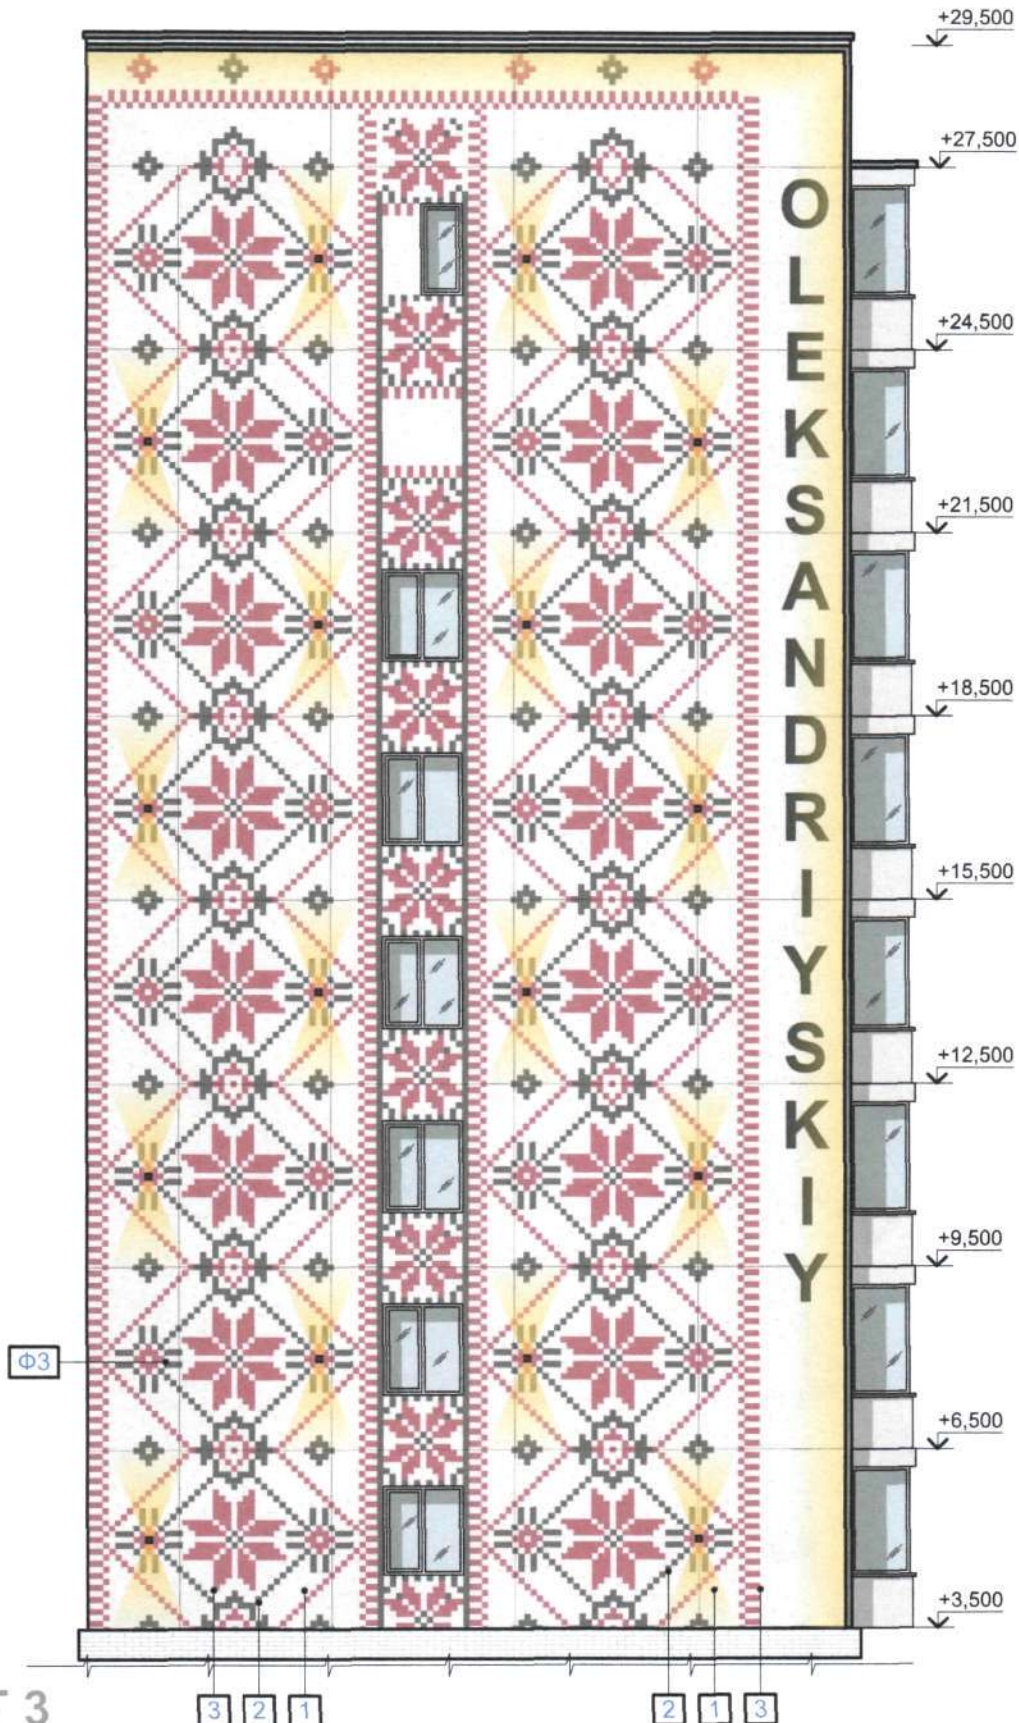

**VARIANT 3**

(Спрощений)





# Розробка попередньої концепції

Опорядження фасаду квартирних житлових будинку, по бульв. Олександрійський, 113


Фасад житлового будинку

м. Біла Церква

20.05.21

Додатковий варіант №4, по сітці 200x200 мм. (Спрощений)

\*Додатково див. креслення фрагментів зображення

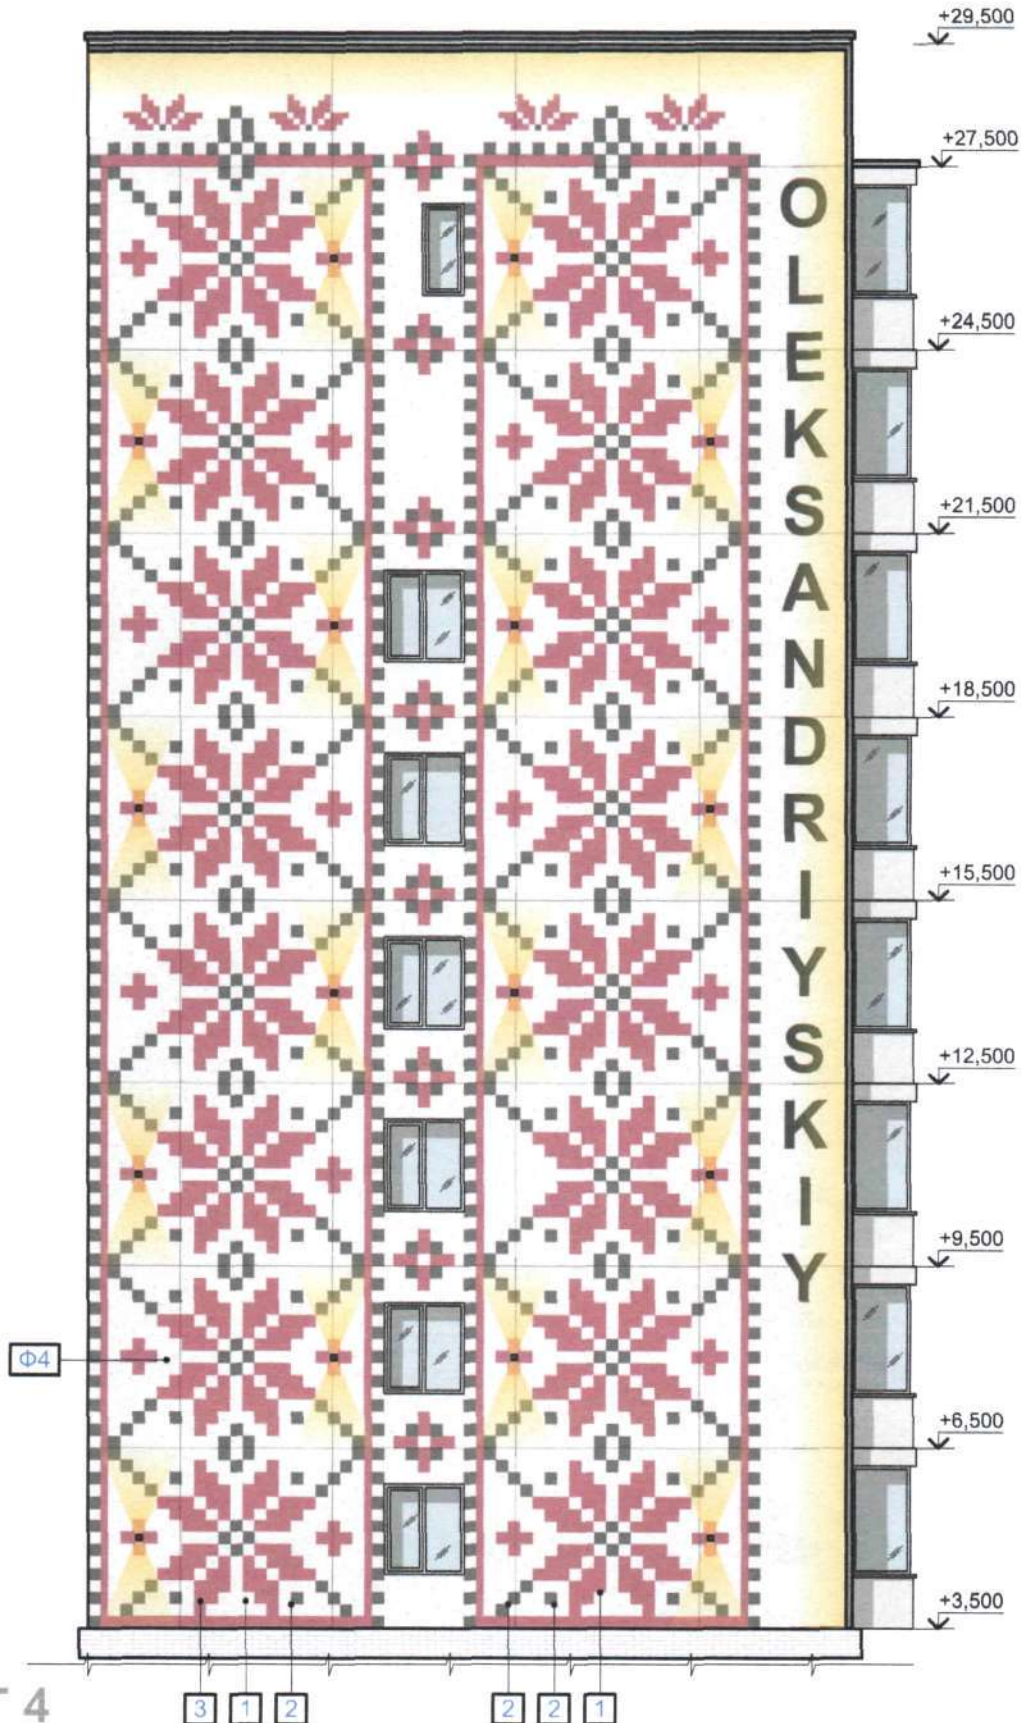

VARIANT 4

(Спрощений)





# Розробка попередньої концепції


Опорядження фасаду квартирнього житлового будинку, по бульв. Олександрійський, 113

Схема зображення опорядження фасаду

м. Біла Церква

20.05.21

Зображення по сітці 200x200 мм.

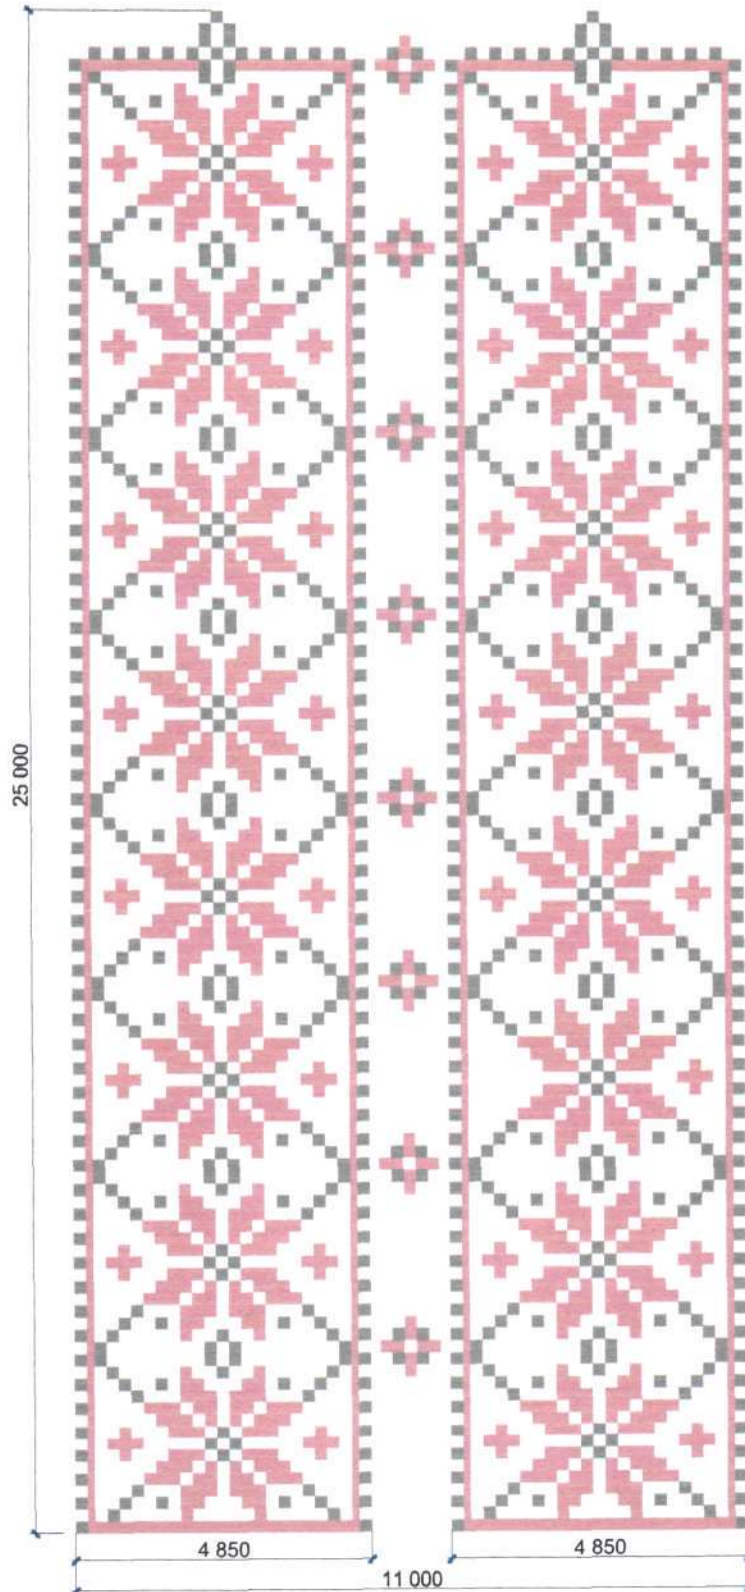



# Розробка попередньої концепції


Опорядження фасаду квартирної житлової будівлі, по бульв. Олександрійський, 113

Фрагмент зображення №2, М 1:25

м. Біла Церква

20.05.21

Зображення по сітці 100x100 мм.

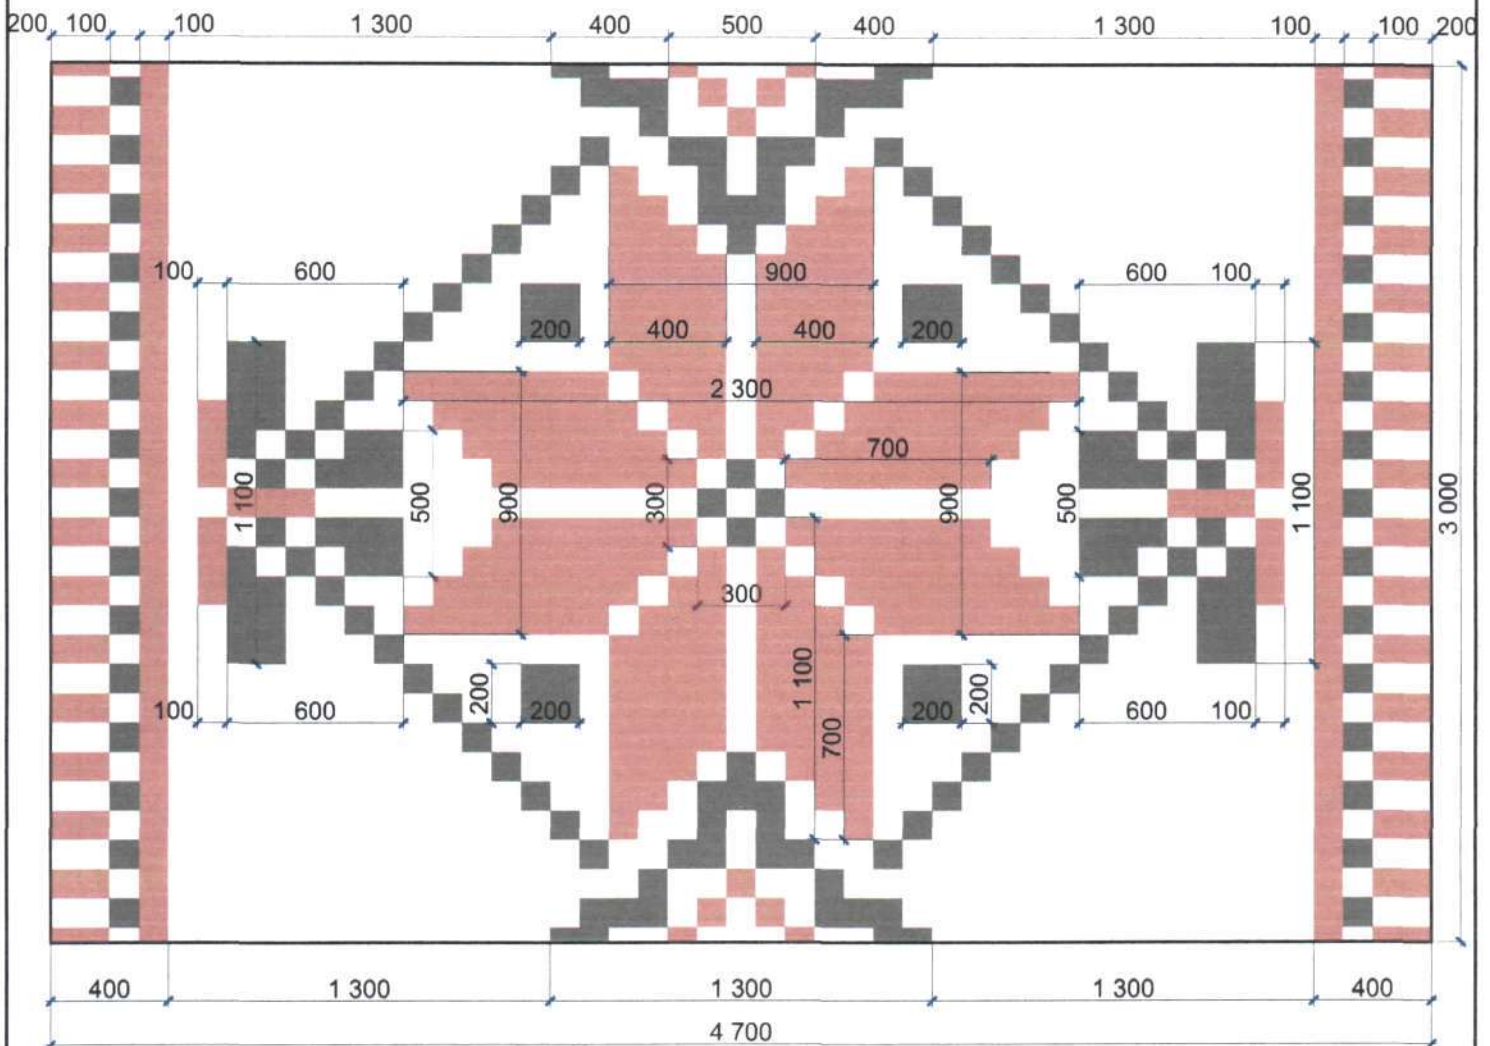

## Специфікація матеріалів по фрагменту:

№	Найменування:	Площа, м <sup>2</sup> :
1	Фарбування Ral 7024 (Чорний)	1,86
3	Фарбування Ral 3000 (Червоний)	3,70





# Розробка попередньої концепції


Опорядження фасаду квартирної житлової будівлі, по бульв. Олександрійський, 113

Фрагмент зображення №3, М 1:25

м. Біла Церква

20.05.21

Зображення по сітці 100x100 мм.

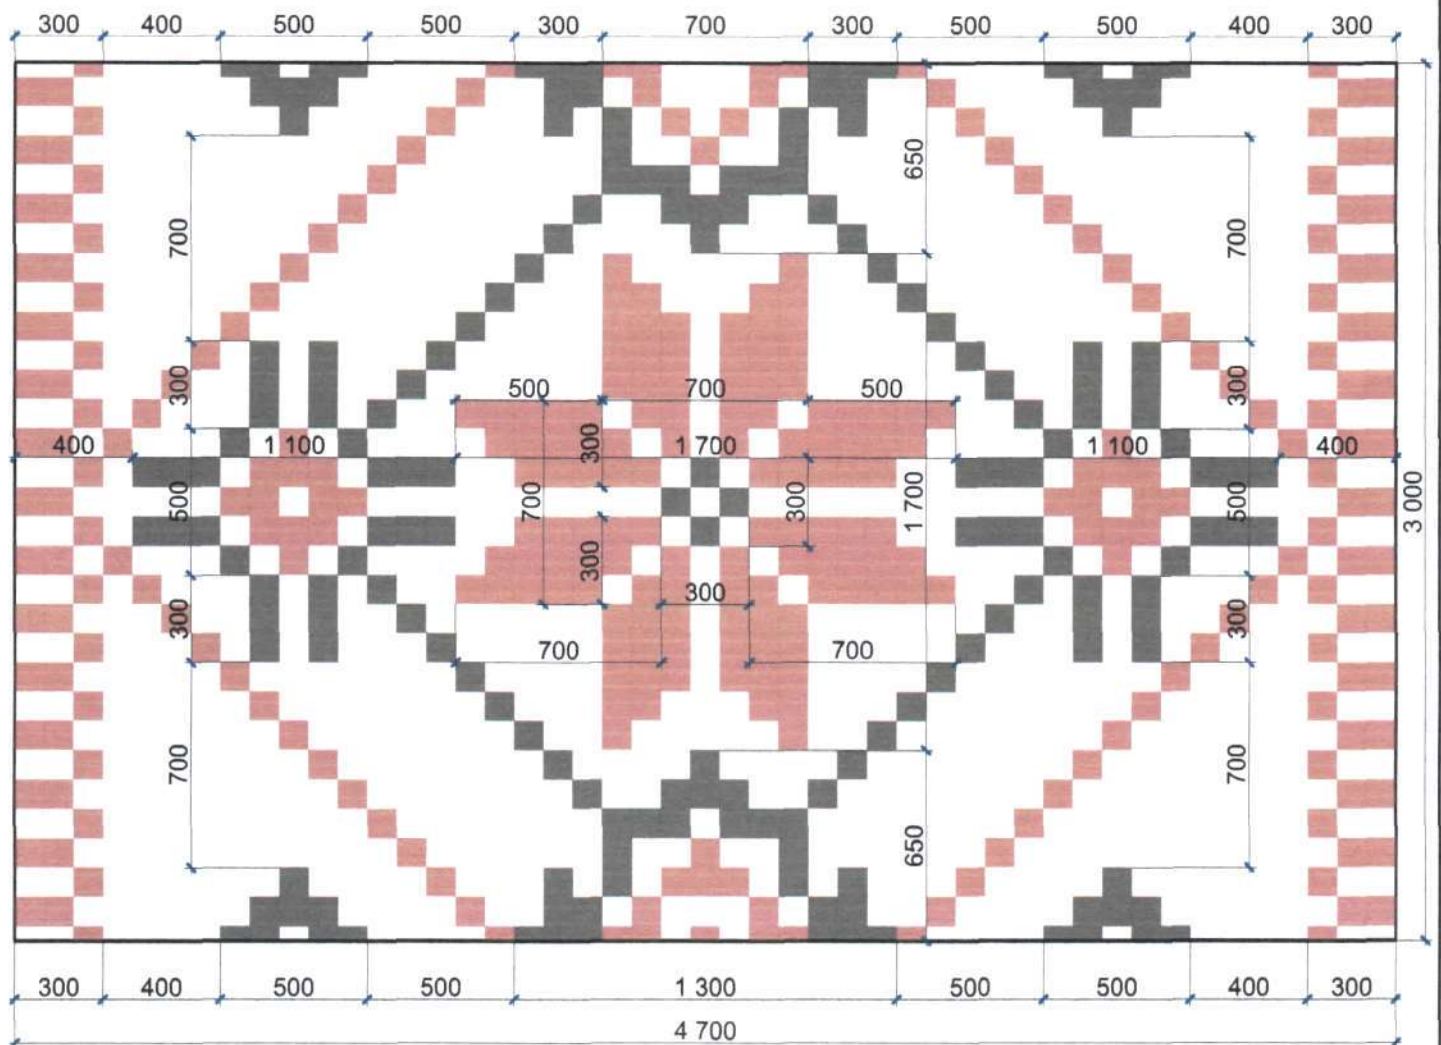

## Специфікація матеріалів по фрагменту:

№	Найменування:	Площа, м <sup>2</sup> :
1	Фарбування Ral 7024 (Чорний)	1,62
3	Фарбування Ral 3000 (Червоний)	3,10



# Розробка попередньої концепції


Опорядження фасаду квартирної житлового будинку, по бульв. Олександрійський, 113

Фрагмент зображення №4, М 1:25

м. Біла Церква

20.05.21

Зображення по сітці 200x200 мм.

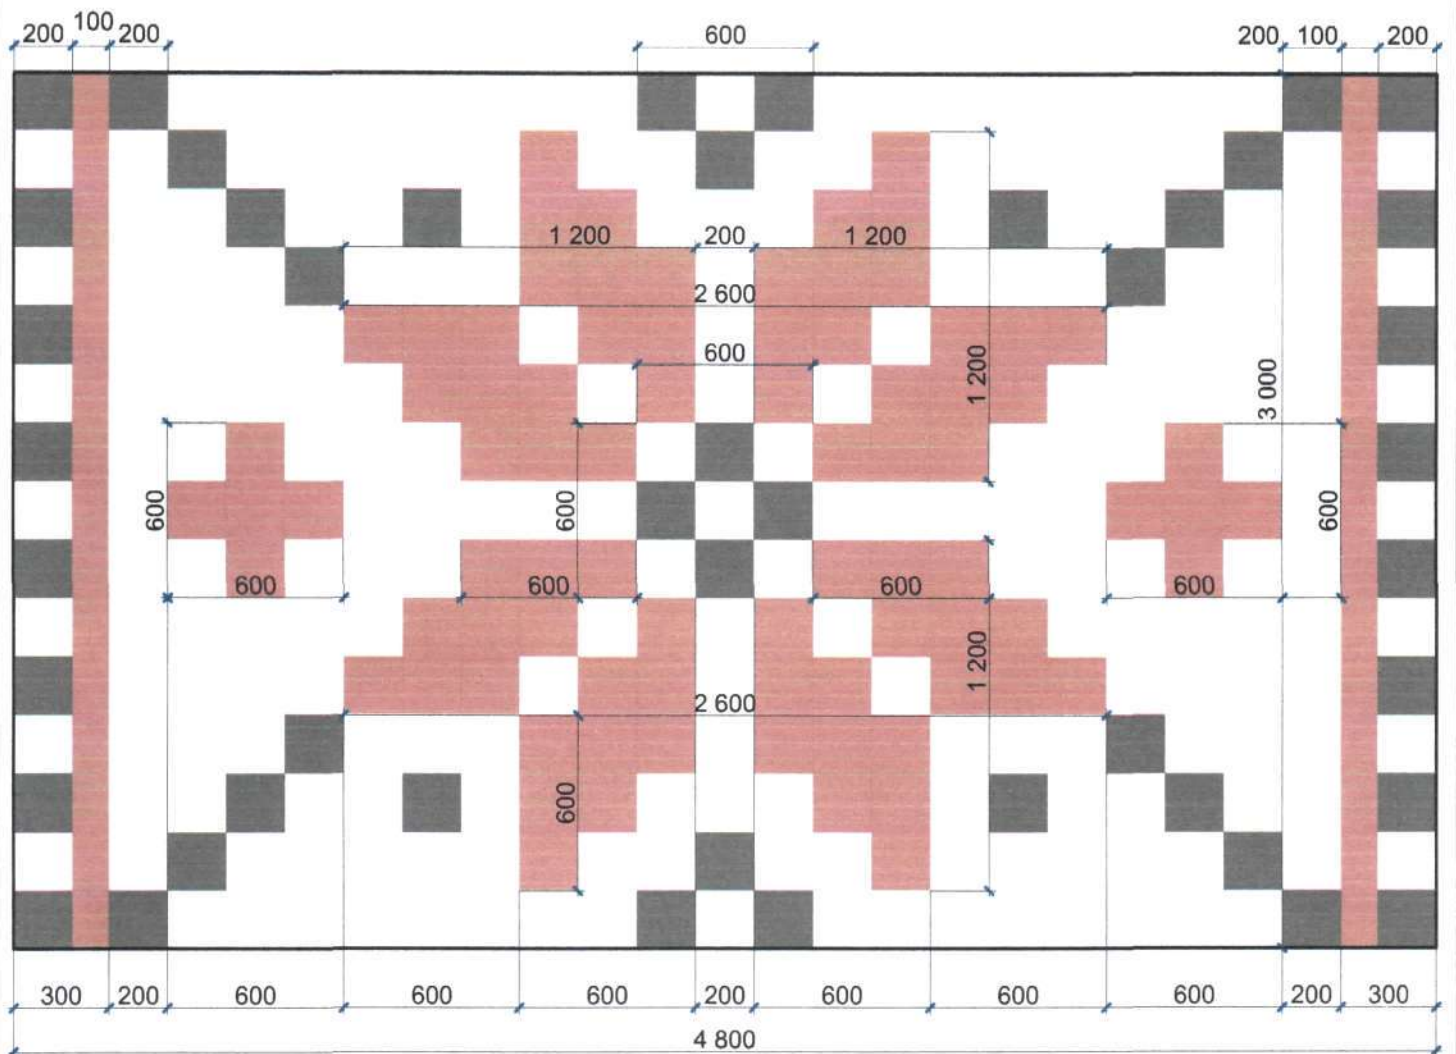

### Специфікація матеріалів по фрагменту:

№	Найменування:	Площа, м <sup>2</sup> :
1	Фарбування Ral 7024 (Чорний)	1,84
3	Фарбування Ral 3000 (Червоний)	4,03





# Розробка попередньої концепції

Опорядження фасаду квартирному житловому будинку, по бульв. Олександрійський, 113

Специфікація матеріалів опорядження

м. Біла Церква

20.05.21

## Специфікація матеріалів по варіанту №1

№	Найменування:	Площа, м <sup>2</sup> :
-	Утеплювач, 100 мм.	312,2
1	Фарбування Ral 7047 (Сірий)	188,3
2	Фарбування Ral 7024 (Чорний)	31,3
3	Фарбування Ral 3000 (Червоний)	92,6

## Специфікація матеріалів по варіанту №2

№	Найменування:	Площа, м <sup>2</sup> :
-	Утеплювач, 100 мм.	312,2
1	Фарбування Ral 7047 (Сірий)	217,7
2	Фарбування Ral 7024 (Чорний)	31,3
3	Фарбування Ral 3000 (Червоний)	63,2

## Специфікація матеріалів по варіанту №3

№	Найменування:	Площа, м <sup>2</sup> :
-	Утеплювач, 100 мм.	312,2
1	Фарбування Ral 7047 (Сірий)	219,3
2	Фарбування Ral 7024 (Чорний)	33,8
3	Фарбування Ral 3000 (Червоний)	59,1

## Специфікація матеріалів по варіанту №4

№	Найменування:	Площа, м <sup>2</sup> :
-	Утеплювач, 100 мм.	312,2
1	Фарбування Ral 7047 (Сірий)	207,5
2	Фарбування Ral 7024 (Чорний)	33,7
3	Фарбування Ral 3000 (Червоний)	71,1